TERVEZETT ÁLLAPOT

TERVEZETT ÁLLAPOT

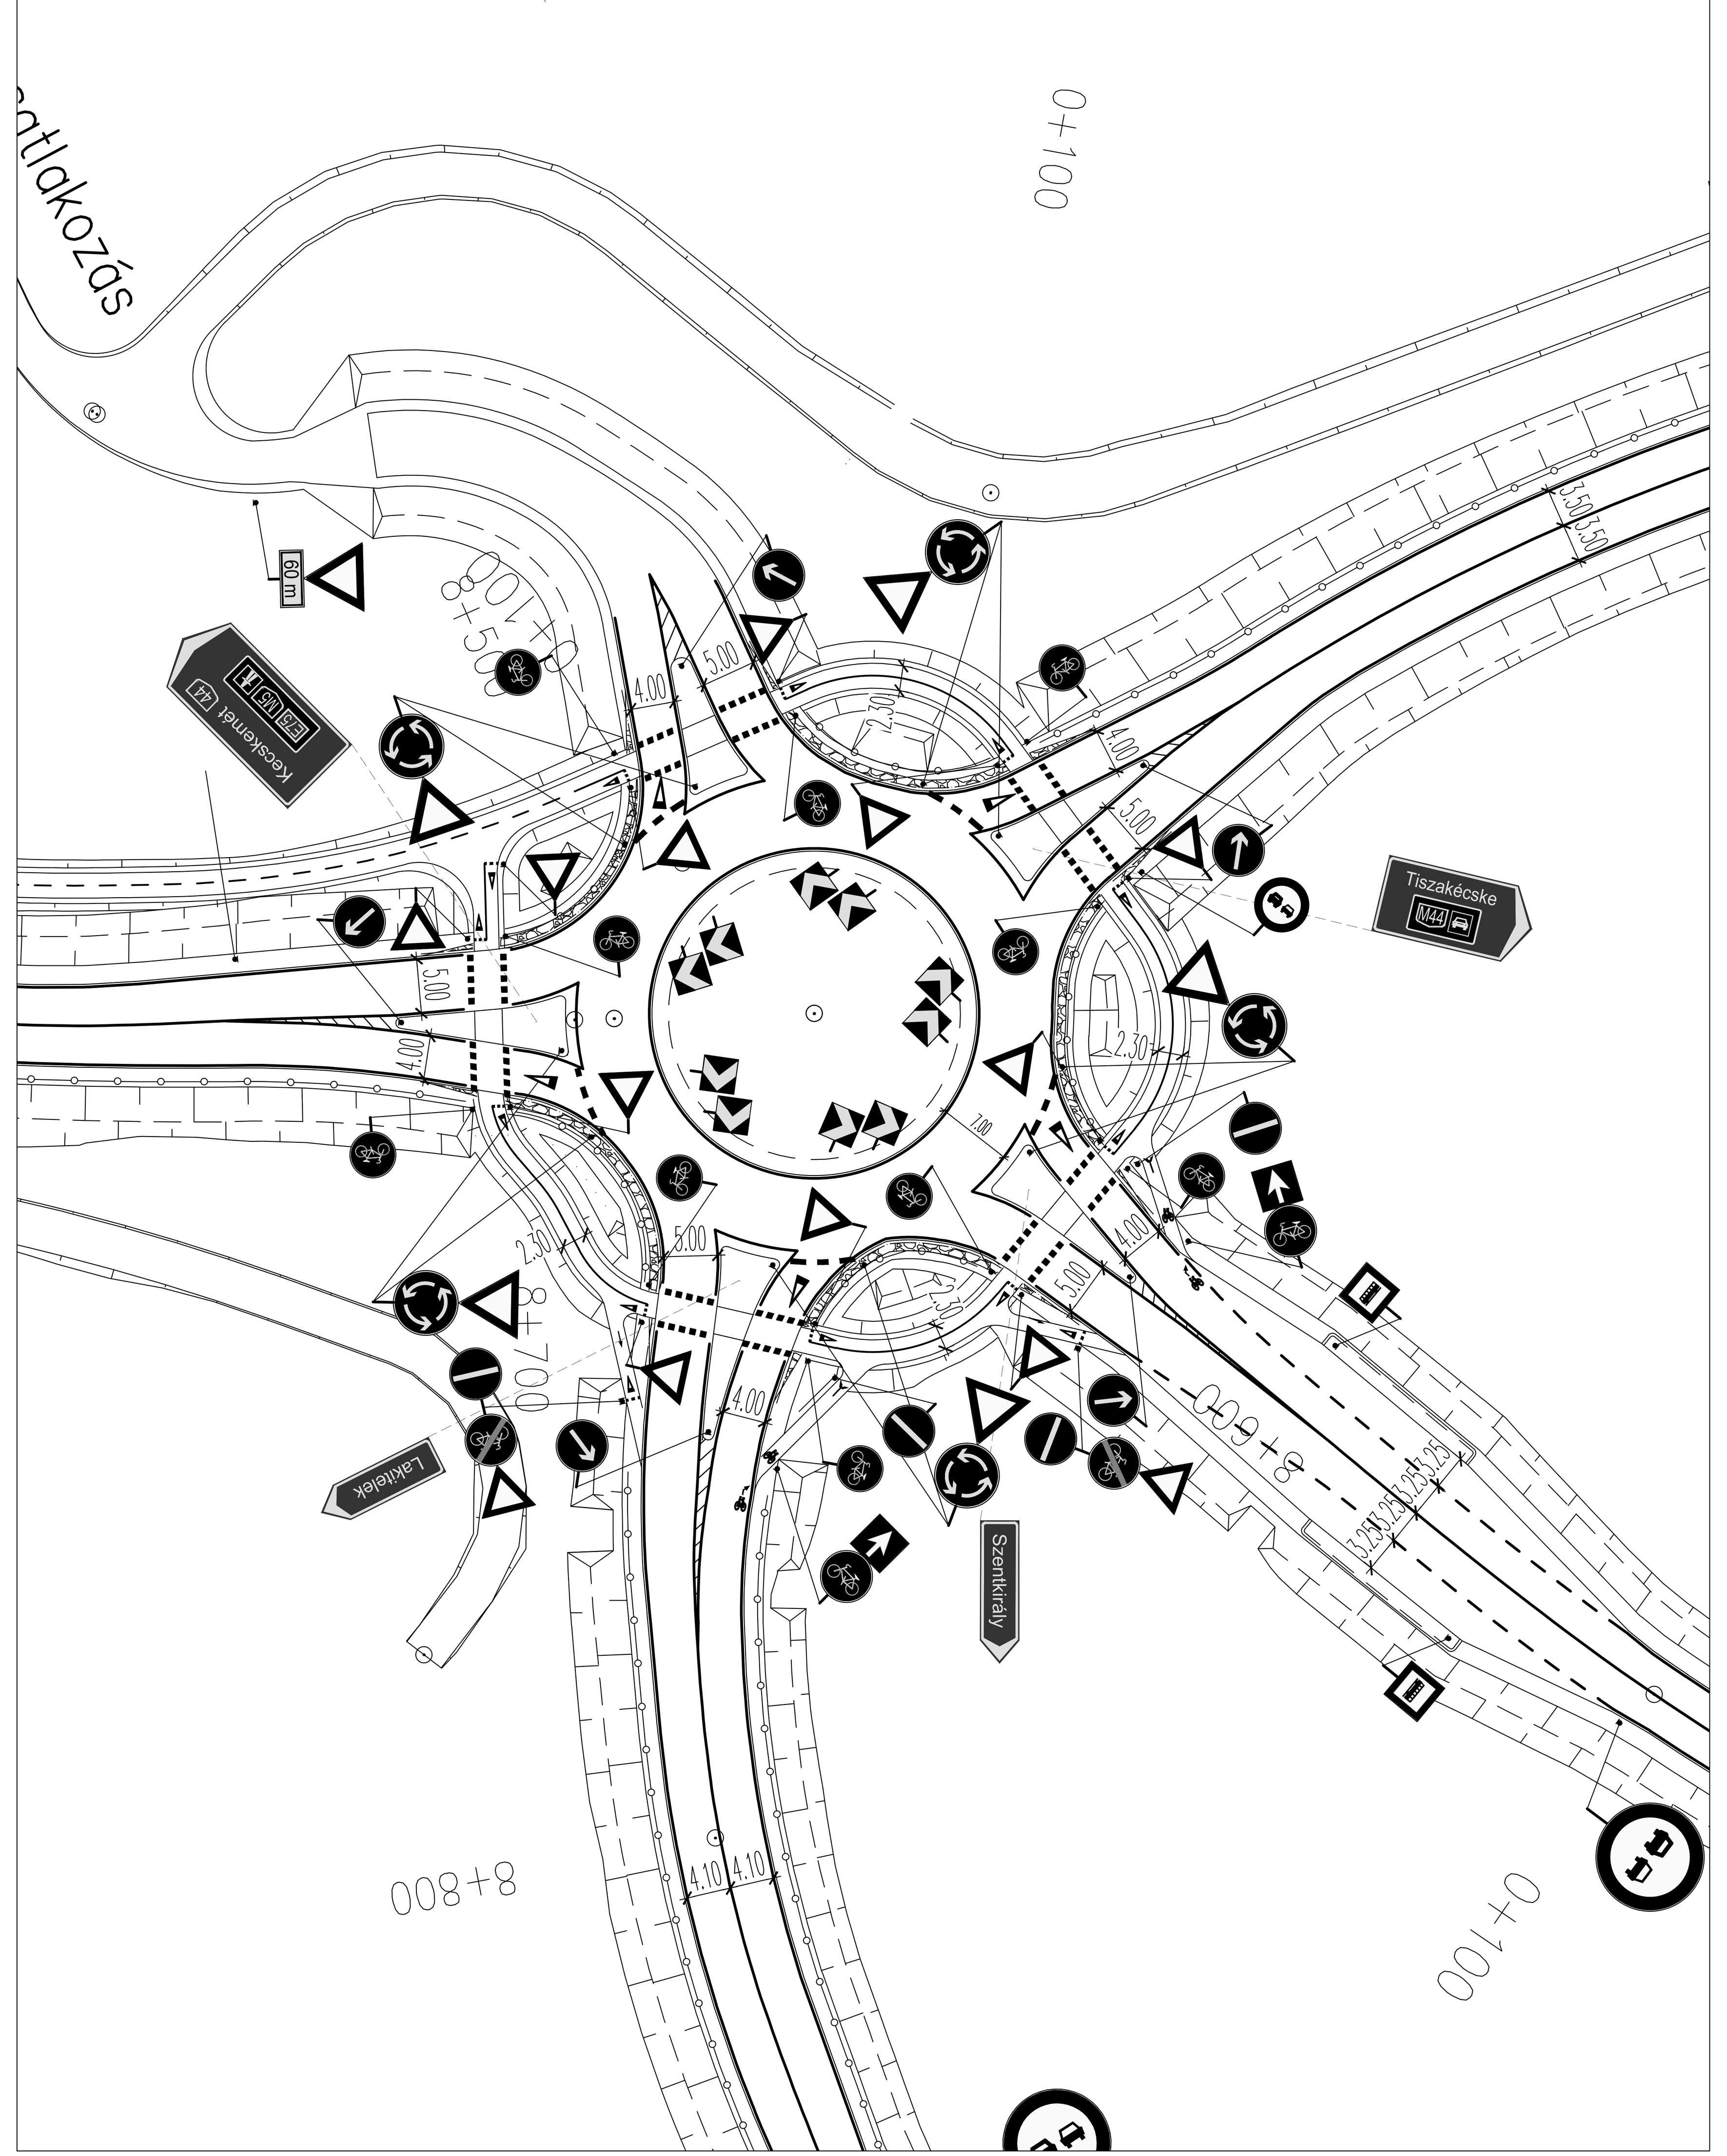

MEGLÉVŐ ÁLLAPOT

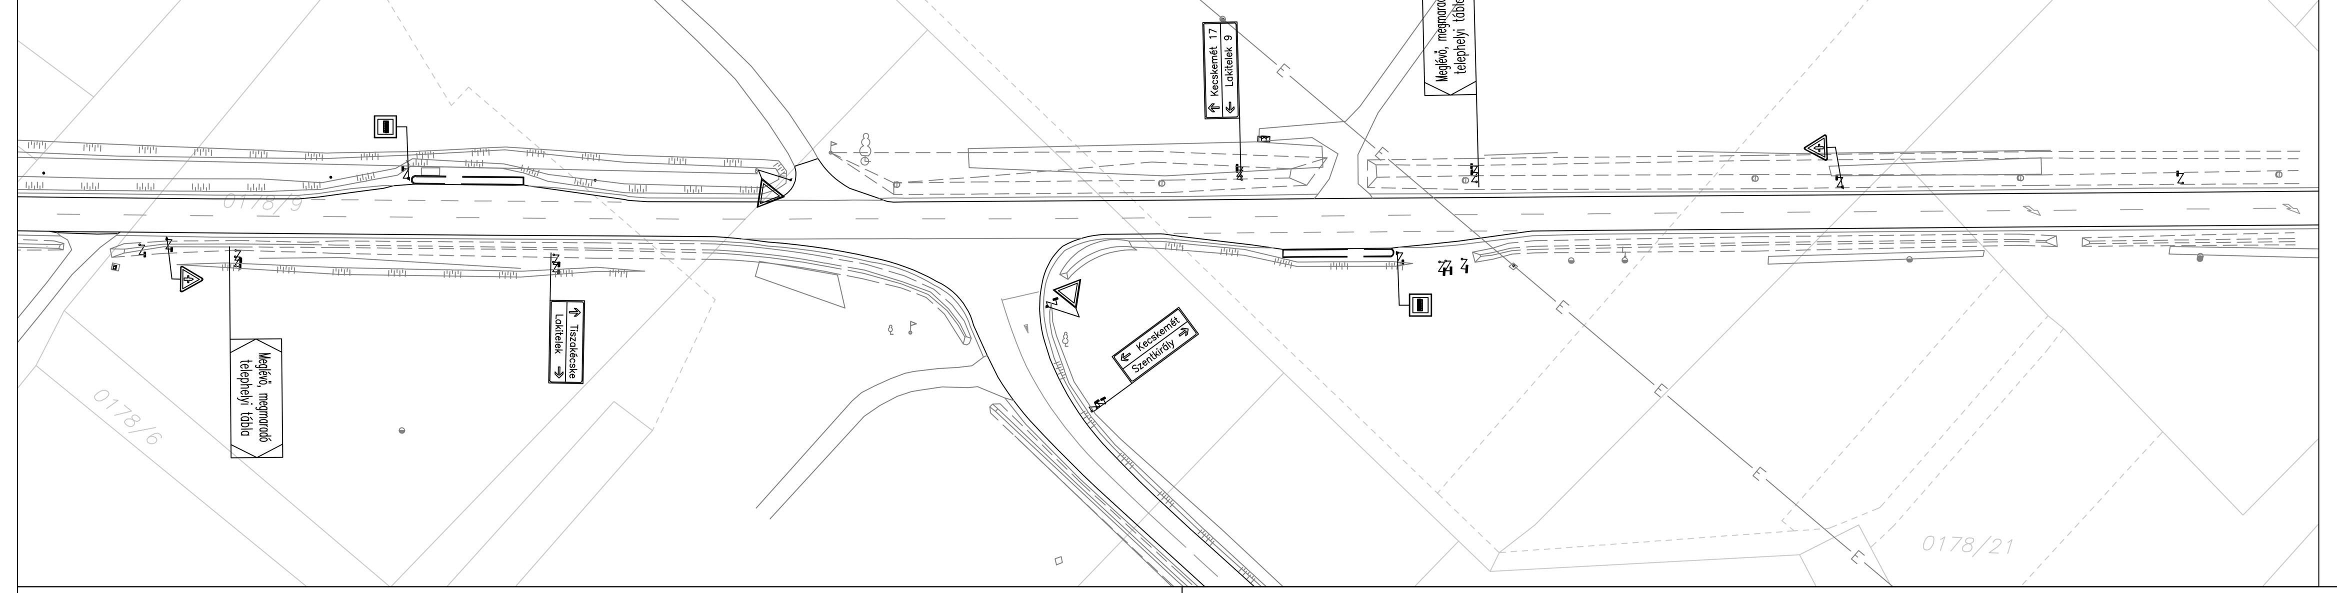

JELMAGYARÁZAT

- Tervezett, meglévő megmaradó és bontandó KRESZ táblák
- Kilométer táblák
- Tervezett burkolati jelek (záróvonal, 4/8, 3/3, 4/2)
- Meglévő burkolati jelek (záróvonal, 4/8, 3/3, 4/2)
- Tervezett biztonsági korlát
- Biztonsági korlát típusváltás
- Tervezett útbaigazító táblák (Lakitelek 44; Cserkeszőlő 44 M44 MATRICA VIGNETTE)
- Burkolati prizmasor
- Bontandó útbaigazító táblák (Meglévő, bontandó utirányjelző tábla)
- Tervezett biztonsági korlát (egyoldali)
- Biztonsági korlát típusváltás

H1	W5	A
80 m	J	-

- Típus: N2: N2-es vissz. fok. vezetőkorlát; H1: H1-es vissz. fok. vezetőkorlát; H2: H2-es vissz. fok. vezetőkorlát
- Hasznos szélesség
- Ütközéssúlyossági szint
- C: Csomóponti ág megnevezés; Kiv. : Hüvelybe helyezett, kivehető
- Hely: B: bal oldal, padkaoldalon; J: jobb oldal, padkaoldalon
- Hossz

Tárgy:	M44 Az M44 gyorsforgalmi út Szentkirály - Lakitelek szakasz megvalósítása visszakötéssel Kecskemét irányába
Építtető:	NEMZETI INFRASTRUKTÚRA FEJLESZTŐ ZRT. 1134 Budapest, Váci út 45. AB porta; Levelezési cím: 1439 Budapest Pf.: 695; Tel.: +361 4368-100Fax: +36 1 4368-110; E-mail: info@nif.hu
PST kód:	A044.16.73
Megbízó:	KÖZGÉP Zrt.
Generáltervező:	VIKÖTI Mérnök Iroda Kft. Postacím: 1519 Budapest, Pf.: 241. E-mail: vikoti@vikoti.hu
Tervszám:	V 159
Műszaki igazgató:	Váradyné Fort Veronika
Ügyvezető igazgató:	Hegyi Zoltán
Tervező:	UTIBER Közúti Beruházó Kft. Cím: 1115 Budapest, Csóka u. 7-13. Telefon: +36-1-203-0555, Telefax: +36-1-203-7607 E-mail: tervezes@utiber.hu Weblap: www.utiber.hu
Ügyvezető igazgató:	Lakits György
Tervezési igazgató:	Vass Gábor KÉ-T/01-8613
Projektvezető:	Tómán Lajos KÉ-K/13-9324
Felelős tervező:	Iványi Rita KÉ-K/01-10362
Tervező:	Szekeres Péter KÉ-K/03-01128
Tervező:	Martini Márk
Tervező:	
Ellenőr:	Balázs György KÉ-K/01-1354
Terv tárgya:	**2.ütem Szentkirály elkerülő szakasz, 4622 és 4623 j. utak megerősítése kerékpárút kiépítéssel**
Tervfázis:	ENGEDÉLYEZÉSI TERV
Szállítási ütem jele:	V01
Szakág:	C2 - Forgalomtechnika
Szakág jele:	C2
Megnevezés:	Általános helyszínrajz 4622 j. út 8+234 - 9+086.02 km sz. között, 4623 j. út 0+000 - 0+500 km sz. között
Dátum:	2021.02.15.
Méretarány:	1:1000, 1:500
Rajzszám:	04.09.
Fájl elnevezés:	E_02_C2_04.09_V01