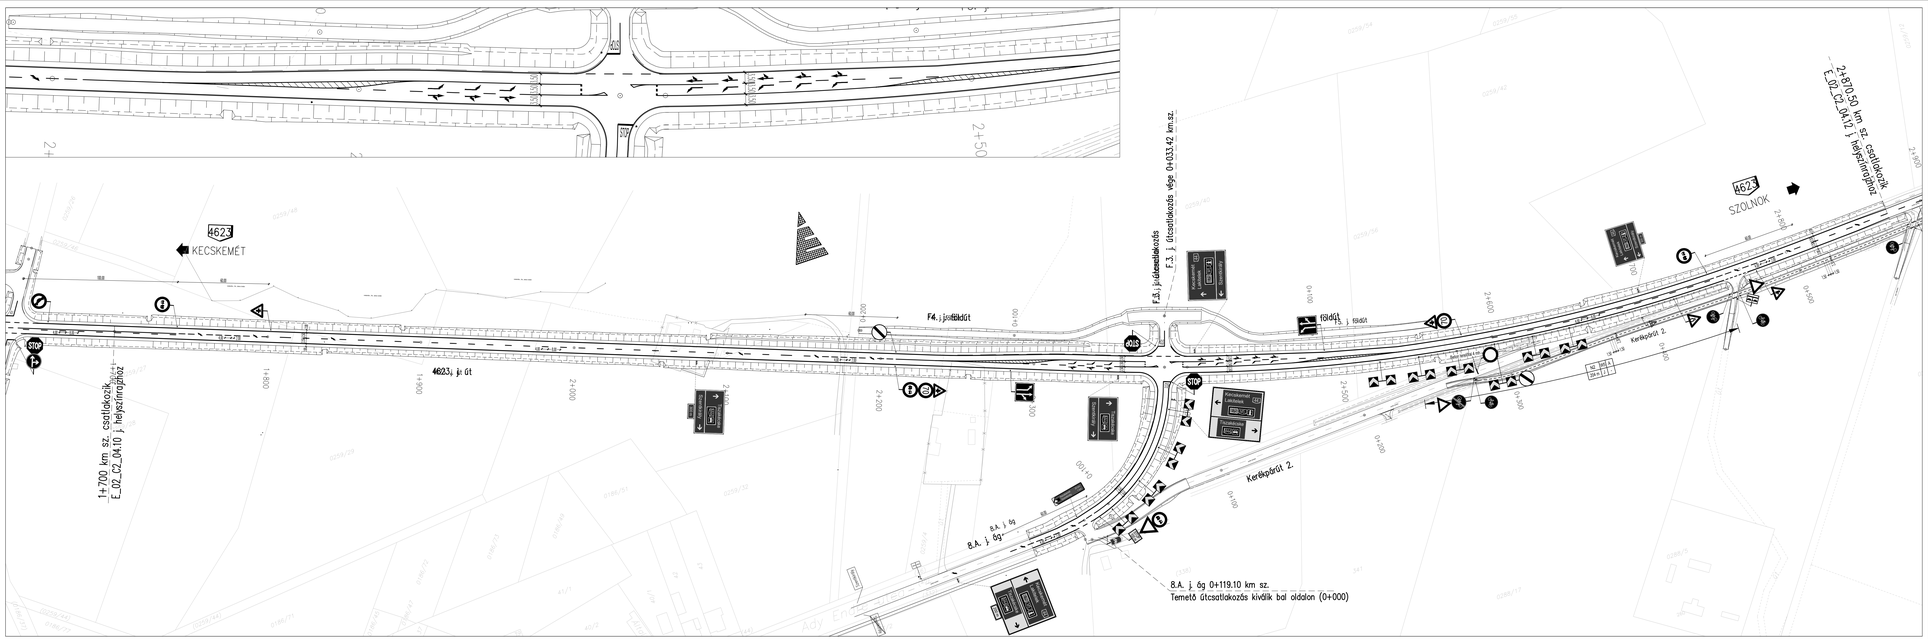

JELMAGYARÁZAT

- Tervezett, meglévő megmaradó és bontandó KRESZ táblák
- Kilométer táblák
- Tervezett burkolati jelek (jelkonzol A5, A10, A20)
- Meglévő burkolati jelek (jelkonzol A5, A10, A20)
- Tervezett biztonsági korlát
- Biztonsági korlát tipusvíltás
- Tervezett útbaigazító táblák (Lakitelek / Csekkszőlős)
- Burkolati prizmasor
- Bontandó útbaigazító táblák
- Tervezett biztonsági korlát (egyoldali)
- Biztonsági korlát tipusvíltás

Típus: N3 N3-as első fok vezérlőoszlop
A5 A5-ös első fok vezérlőoszlop
A2 A2-es első fok vezérlőoszlop

Hossza szélessége

N3 300 | 6 — Okoszlopvonalas szín
B/A 1 | 1 — C: Opaloszlop jól megmarad,
Ex.: Sárgára festendő, bontandó

Rossz

Rossz: B: bal oldal, jobboldalon J: jobb oldal, jobboldalon

Tárgy:	M44 Az M44 gyorsforgalmi út Szentkirály - Lakitelek szakasz megvalósítása visszakötéssel Kecskemét irányába
Építtető:	NEMZETI INFRASZTRUKTÚRA FEJLESZTŐ ZRT. 1134 Budapest, Váci út 45. AB parta Levelezési cím: 1439 Budapest Pf.: 695 Tel.: +36 1 436-0-100Fax: +36 1 436-0-110 E-mail: info@nif.hu — PST kód: A044.16.73
Megbízó:	KÖZIOP Zrt.

Generáltervező:	VIKÖTI Mérnök Iroda Kft. Postacím: 1539 Budapest, Pf.: 241. E-mail: viko@vikoti.hu		Tervszám: V 159
Műszaki igazgató:	Horváthné Farf Veronika	Ügyvezető igazgató:	Hegyi Zoltán
Tervező:	UTIBER Út-Híd Kutató Szervezet Kft. Cím: 1119 Budapest, Csalogány u. 7-15. Telefon: +36-1-209-0500, Telefax: +36-1-203-7607 E-mail: utiber@utiber.hu Honlap: www.utiber.hu		
Ügyvezető igazgató:	Lakits György	Tervezési igazgató:	Vass Gábor aláírási jog: KÉ-01/2-0023
Felelős tervező:	Kulcsár Béla	Felelős tervező:	Tomán Lajos aláírási jog: KÉ-01/2-0135
Felelős tervező:	Juhász Ibolya	Felelős tervező:	Szabó Szilárd aláírási jog: KÉ-01/2-0144
Felelős tervező:	Szabó Szilárd aláírási jog: KÉ-01/2-0144	Felelős tervező:	Kolos Gyöngyi aláírási jog: KÉ-01/2-0146

Terv tárgya:

2.ütem
Szentkirály elkerülő szakasz, 4622 és 4623 j. utak megerősítése kerékpárút kiépítéssel

Terv fázis:	ENGEDÉLYEZÉSI TERV	Szétválási Csoport jele:	V01
Szakág:	C2 - Forgalomtechnika	Szakág jele:	C2
Megnevezés:	Általános helyszínrajz 4623 j. út 1+500 - 2+600 km sz. között		
Dátum: 2021.02.15.	Méretarány: 1:1000, 1:500	Rajzszám: 04.11	
Fájl elnevezés:	E_02_C2_04.11__V01		