


Nagykörös
közigazgatási területe

2.2.

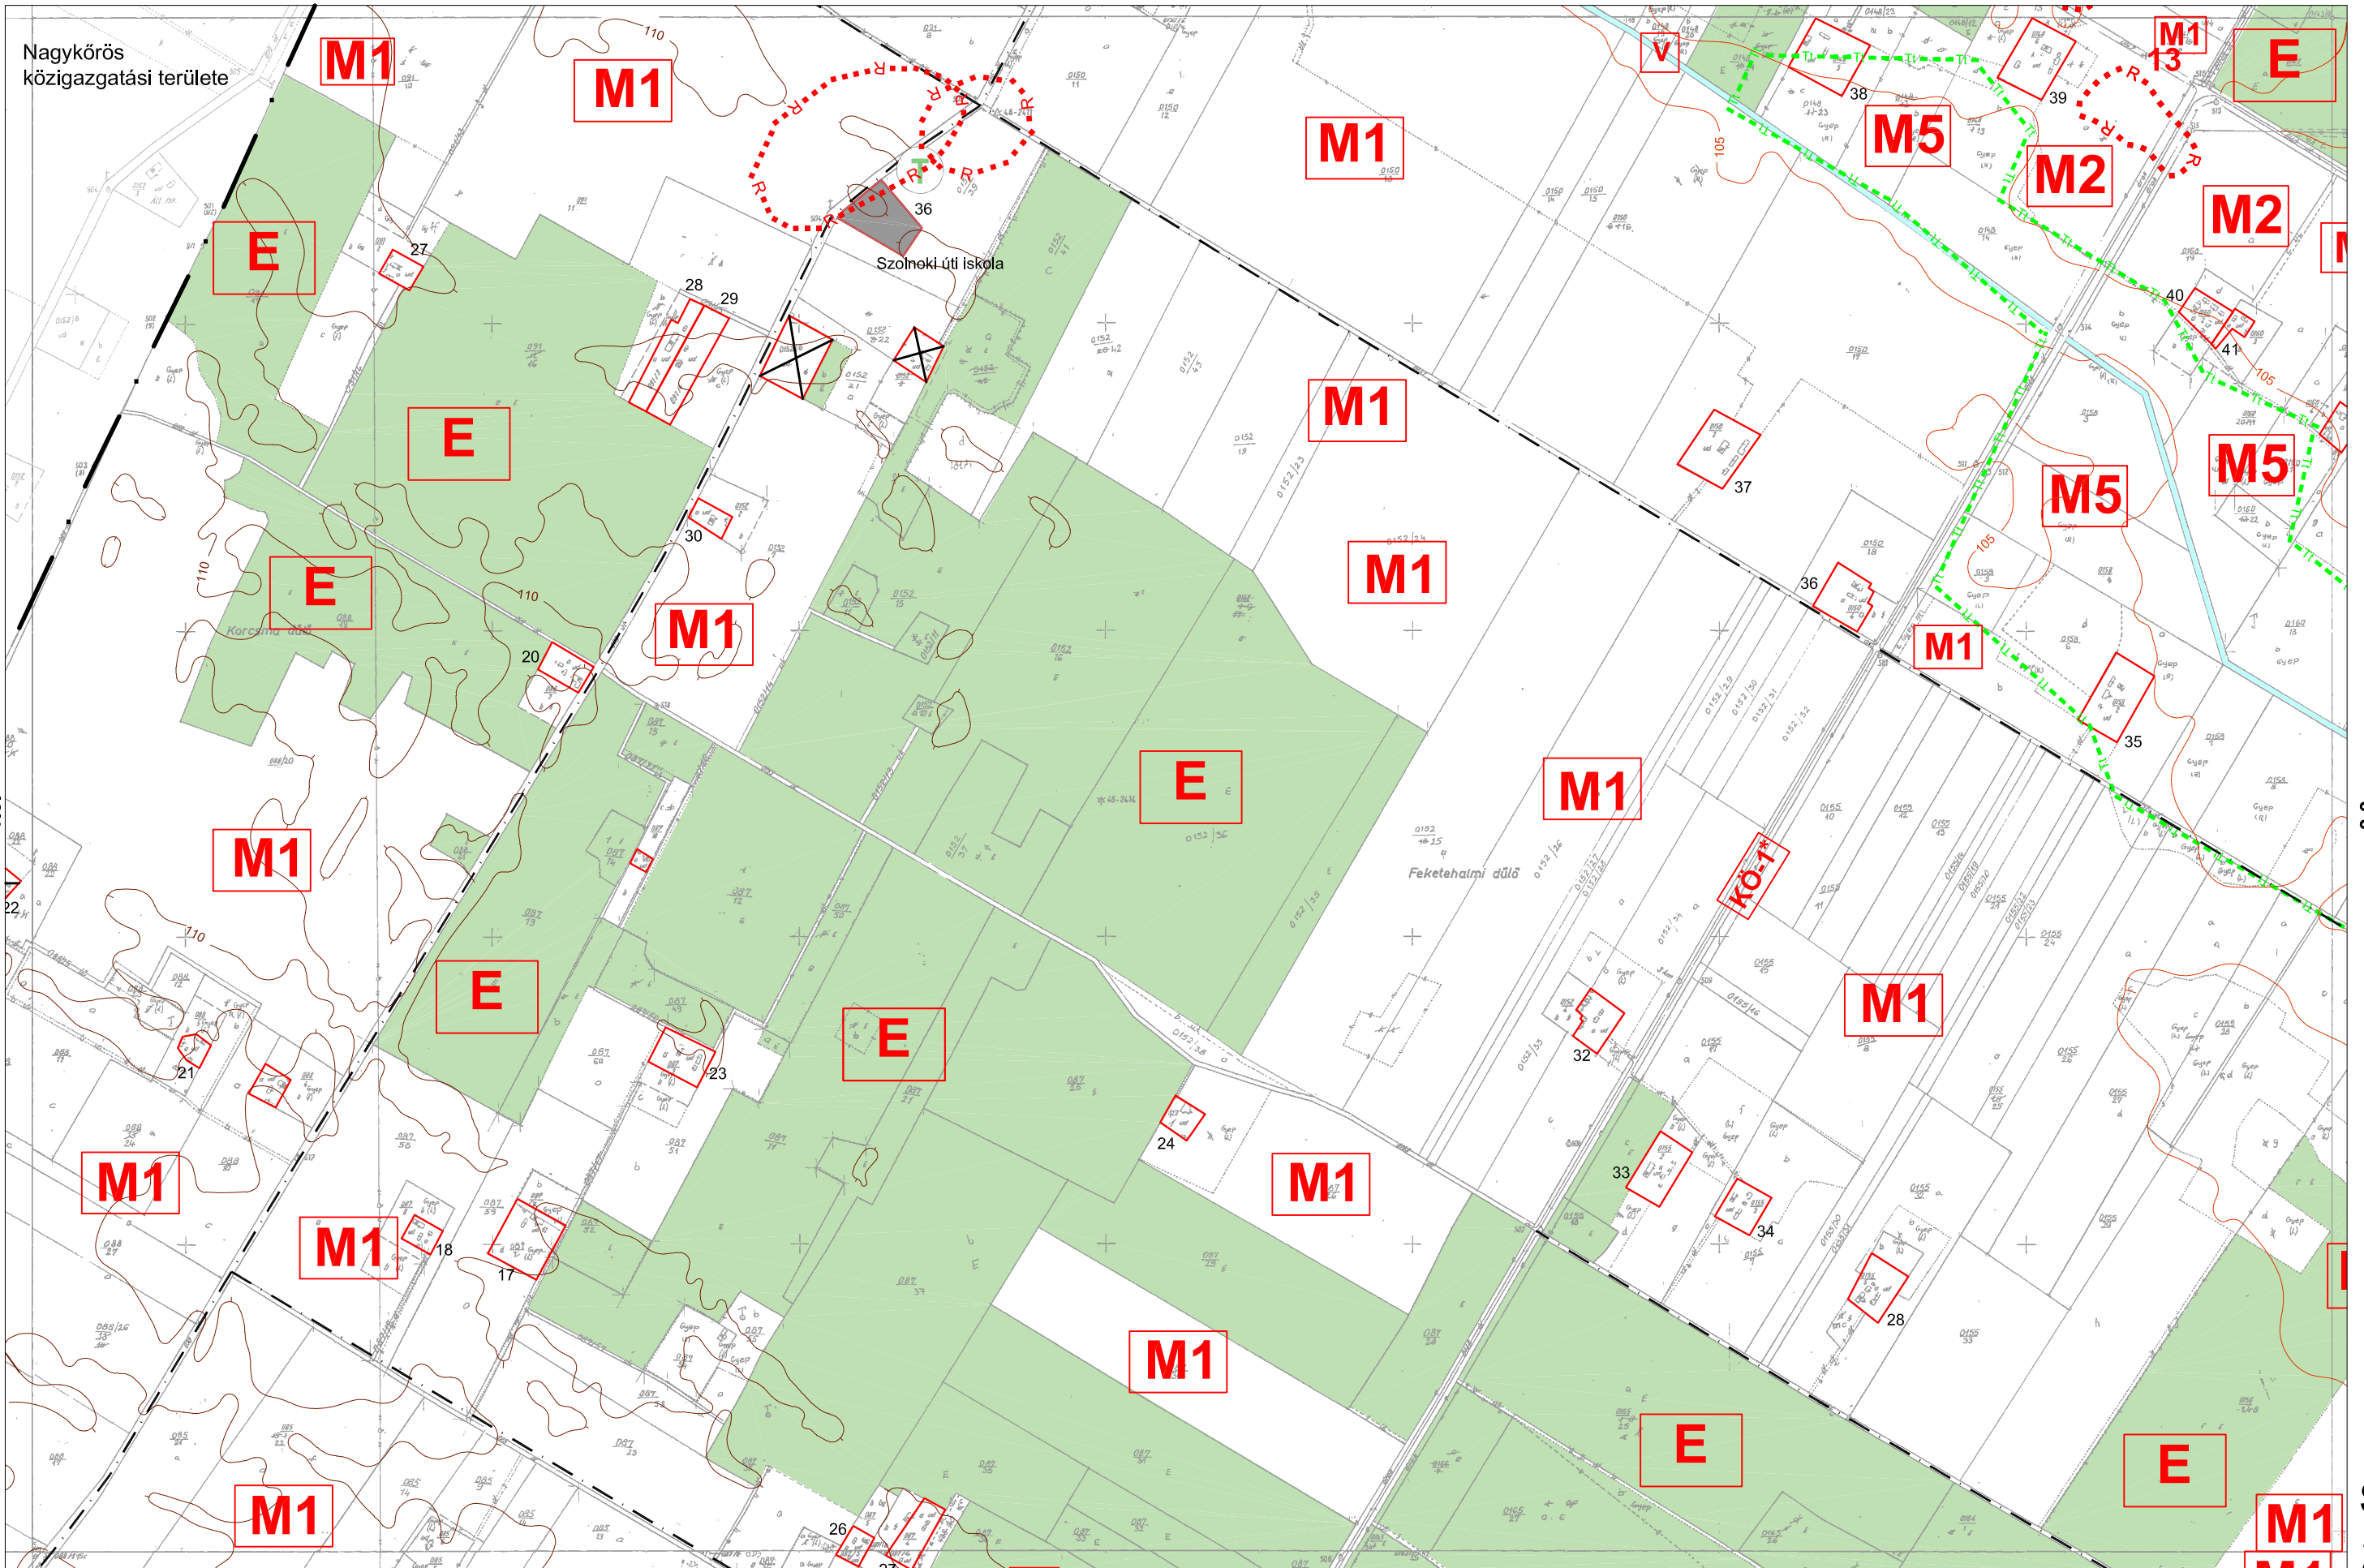

1.3.

3.3.

V:\munkaszervez\2012\terv.dwg, 2.3, 2012.08.06, 12:05:55,
Szálberhom, PostScript Level 2M, pc3, ISO A3 (420.00 x 297.00 MM), 1:1

2.4.

SZ-2
2.3.