


2.1.

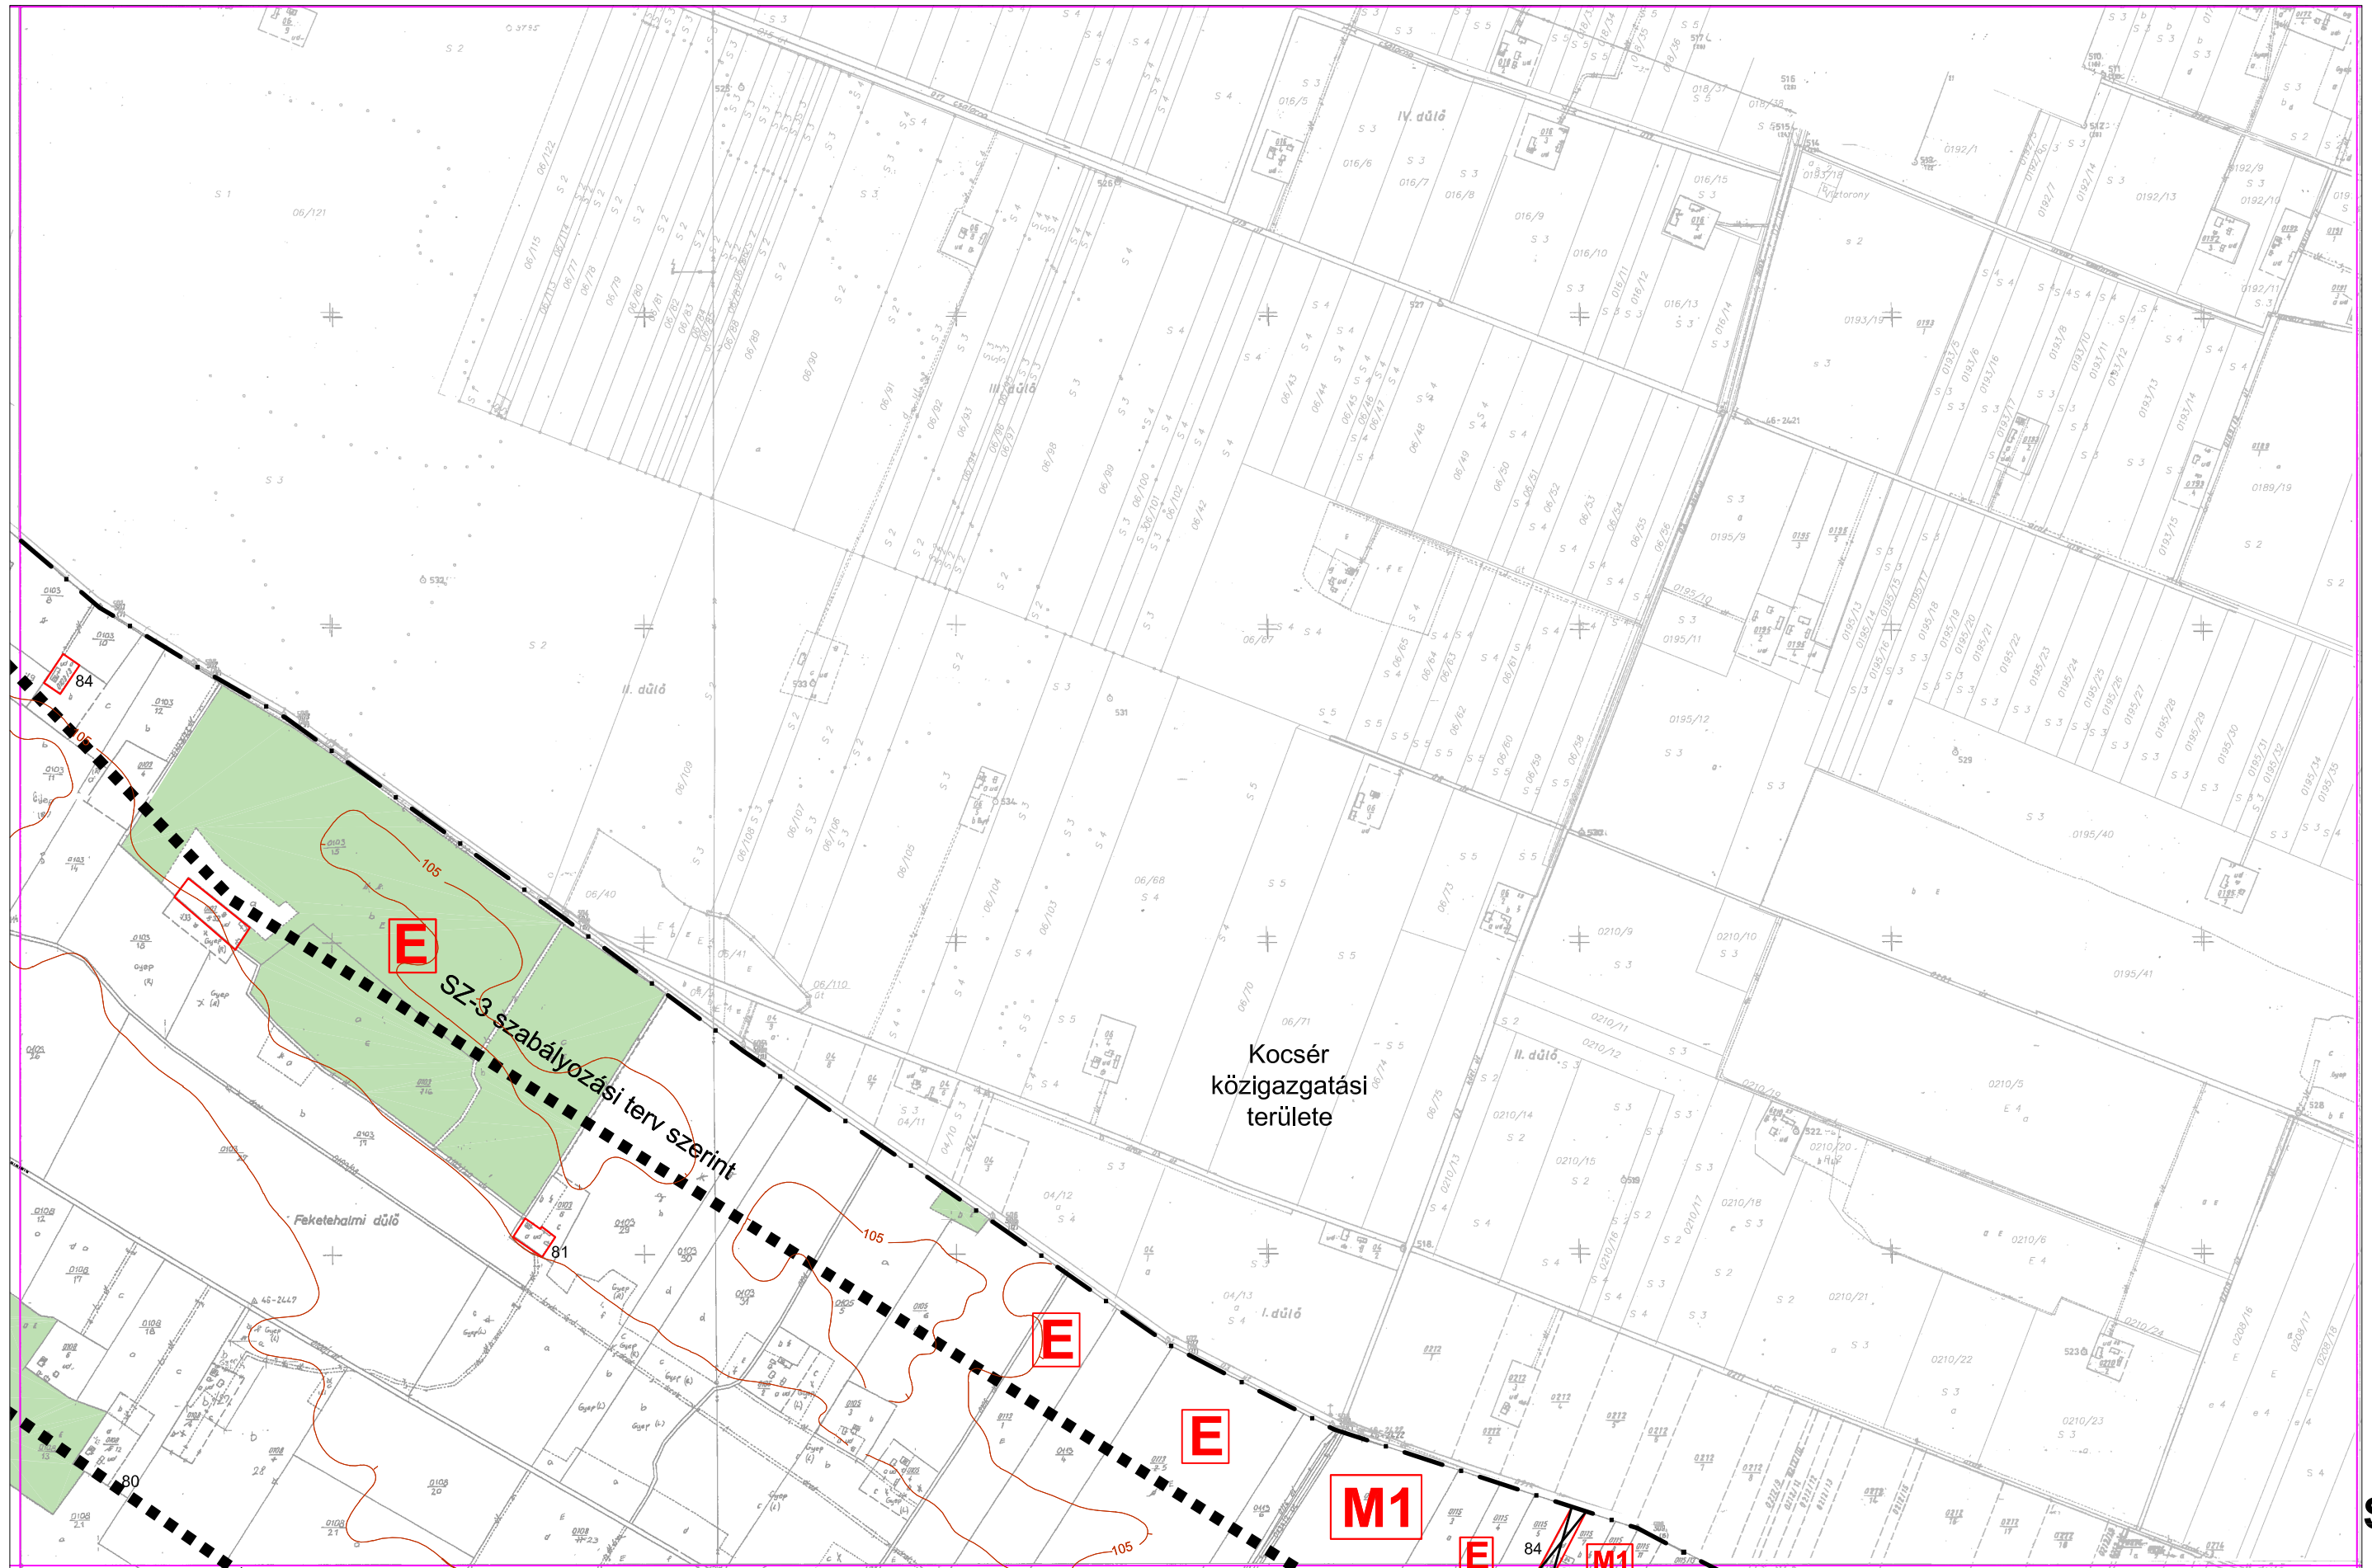

Kocsér  
közigazgatási  
területe

SZ-3 szabályozási terv szerint

SZ-2  
3.1.

3.2.