



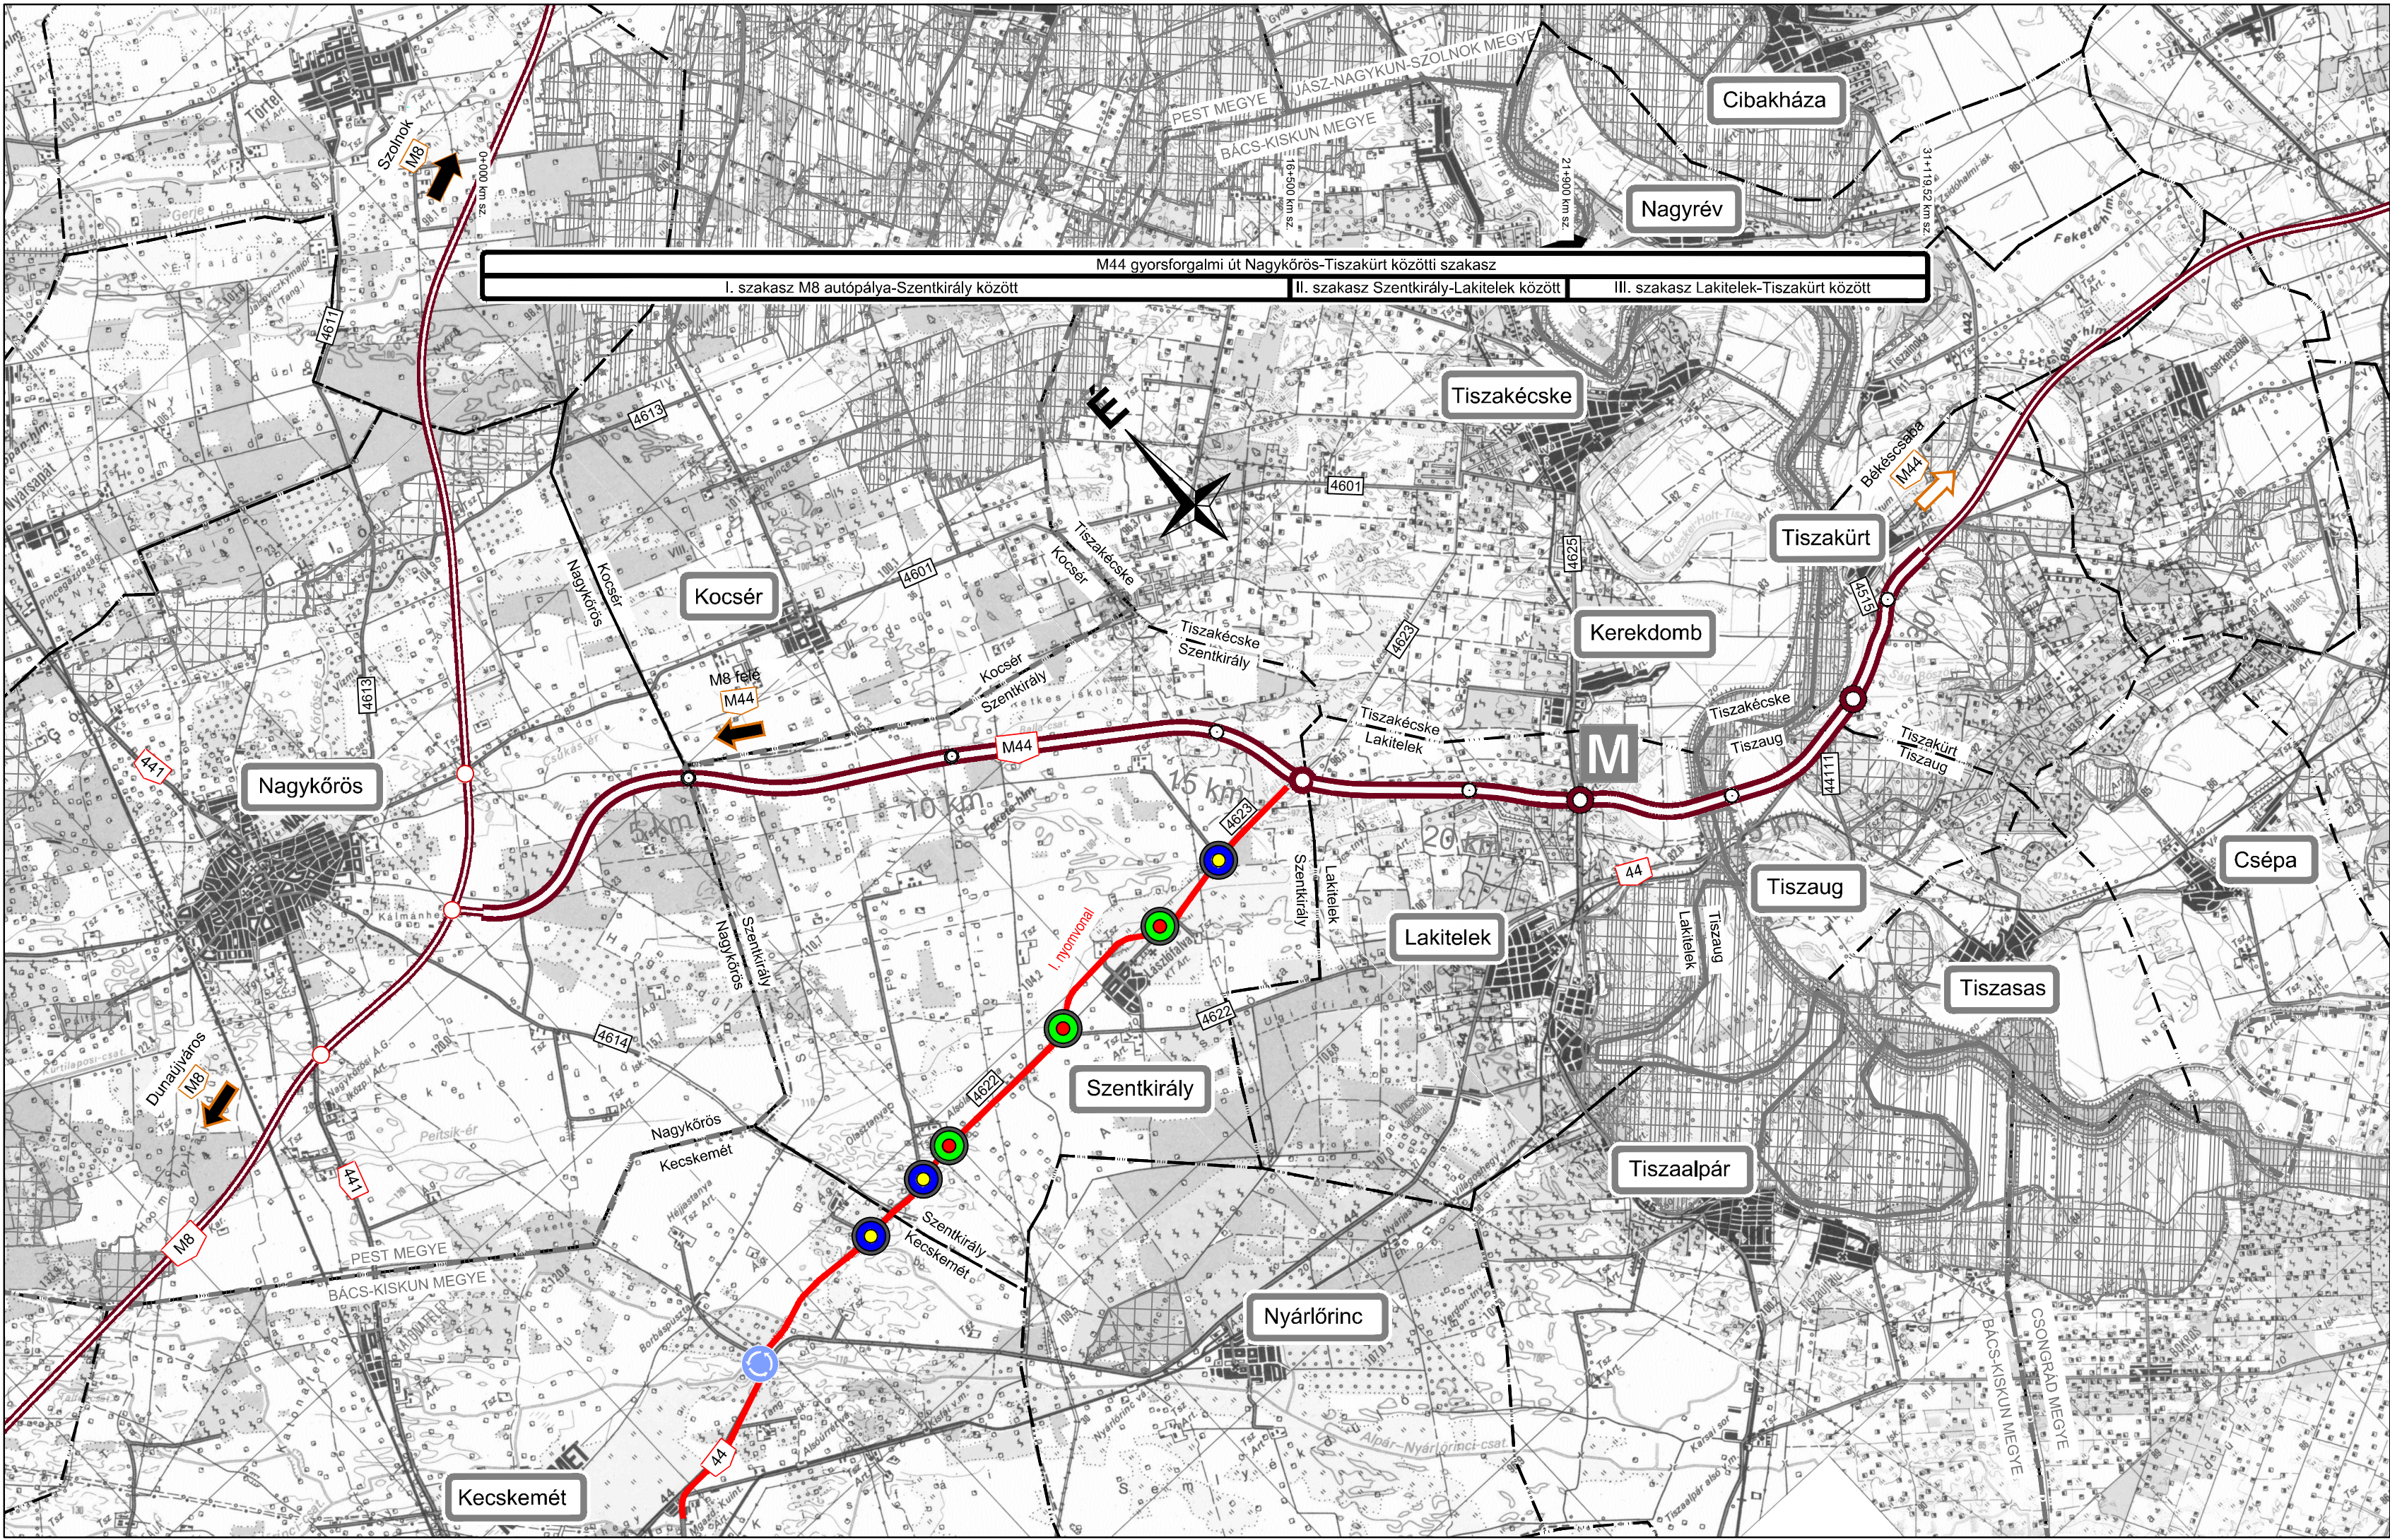

Jelmagyarázat

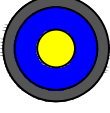

Tervezett szintbeni jelzőlámpás csomópont



Tervezett szintbeni osztályozós csomópont



Tervezett körforgalmi csomópont



Településhatár



Megyehatár



NATURA 2000 SCI TERÜLET



NATURA 2000 SPA TERÜLET

M44

M44 autópút Nagykőrös- Tiszakürt közötti szakasz kiviteli terv és
tenderdokumentáció elkészítése

Megbízó:



Tervező:

"Nagykőrös-Tiszakürt Konzorcium"

Konzorcium vezető:



1115 Budapest XI., Csóka u. 7-13.
Telefon: 204-6626, Fax: 206-6124 E-mail: ut-testt@ut-testt.hu

Konzorcium tag:



1116 Budapest XI., Barázda u.40. 3. em. 11.

Ügyvezető igazgató:

Szilágyi András

Ügyvezető igazgató:

Makai Ágnes

Tárgy:

M44 gyorsforgalmi út Nagykőrös- Tiszakürt közötti szakasz
(0+000-31+119,52 km sz.)

Ügyvezető igazgató:

Szilágyi András

Műszaki igazgató:

Püski Ottó

Tervfázis:

KONCEPCIÓTERV

M44 gyorsforgalmi út 44. sz. út közötti
4622. j. út és 4623 j. út lekötése

Ellenőr:

Lakits György

Projekt vezető:

Tóth Lajos

Felelős tervező:

Iványi Rita

Tervező:

Székely Pál

Tervező:

Székely Pál

Dátum:

2018. május

Méretarány:

1:100 000

Munkaszám:

839

Rajkszám:

I.02.T

Ez a terv az ÚT-TESTT Kft. szellemi tulajdona, melynek védelmét jogszabály biztosítja