


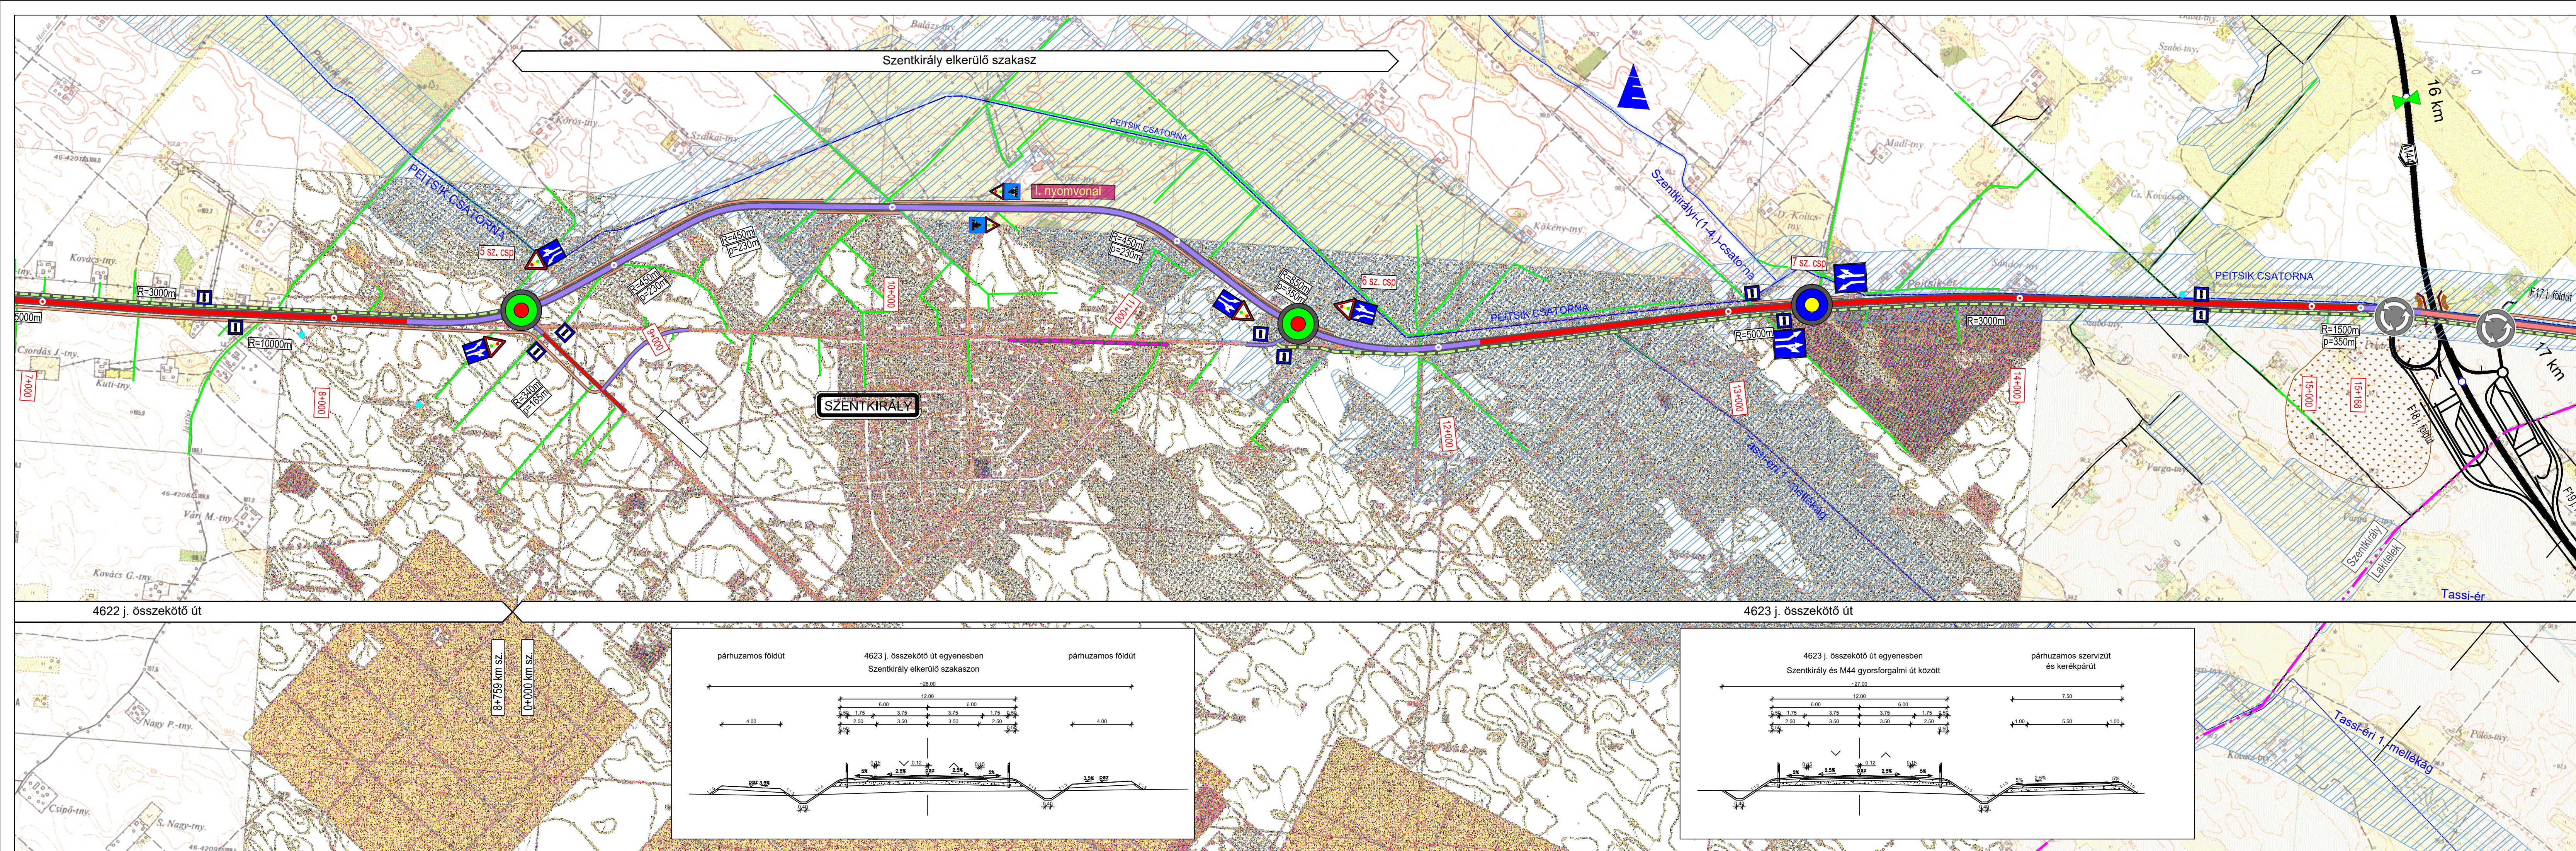


JELMAGYARÁZAT

- Meglévő mellékút megerősítése
- Meglévő mellékút szélesítése
- Ívkorrekció, új nyomvonalon vezetett út
- Tervezett szervíz- és kerékpárút
- Meglévő kerékpárút
- Tervezett burkolt szervízút
- Tervezett párhuzamos földút
- Meglévő földút

- Meglévő buszmegálló
- Tervezett körforgalmú csomópont
- Tervezett szintbeni jelzőlámpás csomópont
- Tervezett szintbeni osztályozós csomópont
- Tervezett jelzőlámpás gyalogátkelőhely
- Tervezett városkapu

- NATURA 2000 SCI terület
- NATURA 2000 SPA terület
- Ökológiai folyosó
- Magterület
- Pufferterület
- Örökségvédelmi foltok
- Kút

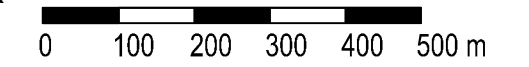

M44 M44 autótút Nagykőrös- Tiszakürt közötti szakasz kiviteli terv és tenderdokumentáció elkészítése



Tervező: "Nagykőrös-Tiszakürt Konzorcium"			
Konzorcium vezető: ÚT-TEST Mérnöki és Szolgáltató Kft. 1115 Budapest XI., Csóka u. 7-13. Telefon: 204-6626, Fax: 206-6124 E-mail: ut-test@ut-test.hu		Konzorcium tag: ECOROAD 1116 Budapest XI., Barázda u.40. 3. em. 11.	
Ügyvezető igazgató: Szilágyi András		Ügyvezető igazgató: Makai Ágnes	
Törz: M44 gyorsforgalmi út Nagykőrös- Tiszakürt közötti szakasz (0+000-31+119,52 km sz.)		Ügyvezető igazgató: Szilágyi András Műszaki igazgató: Püski Ottó	
Tervfázis: KONCEPCIÓTERV M44 gyorsforgalmi út 44. sz. út közötti 4622. j. út és 4623 j. út lekötése		Ellenőr: Lakits György Projekt vezető: Tömén Lajos Felelős tervező: Iványi Rita Tervező: Szekeres Péter	
Részművelet: I. nyomvonal Útépítési átnézeti helyszínrajz 2.		Tervező: Szekeres Péter	
Dátum: 2018. május	Méretarány: 1:10 000	Munkaszám: 839	Rajzszám: I.03.01.02.T
Ez a terv az ÚT-TEST Kft. szellemi tulajdona, melynek védelmét jogszabály biztosítja			