



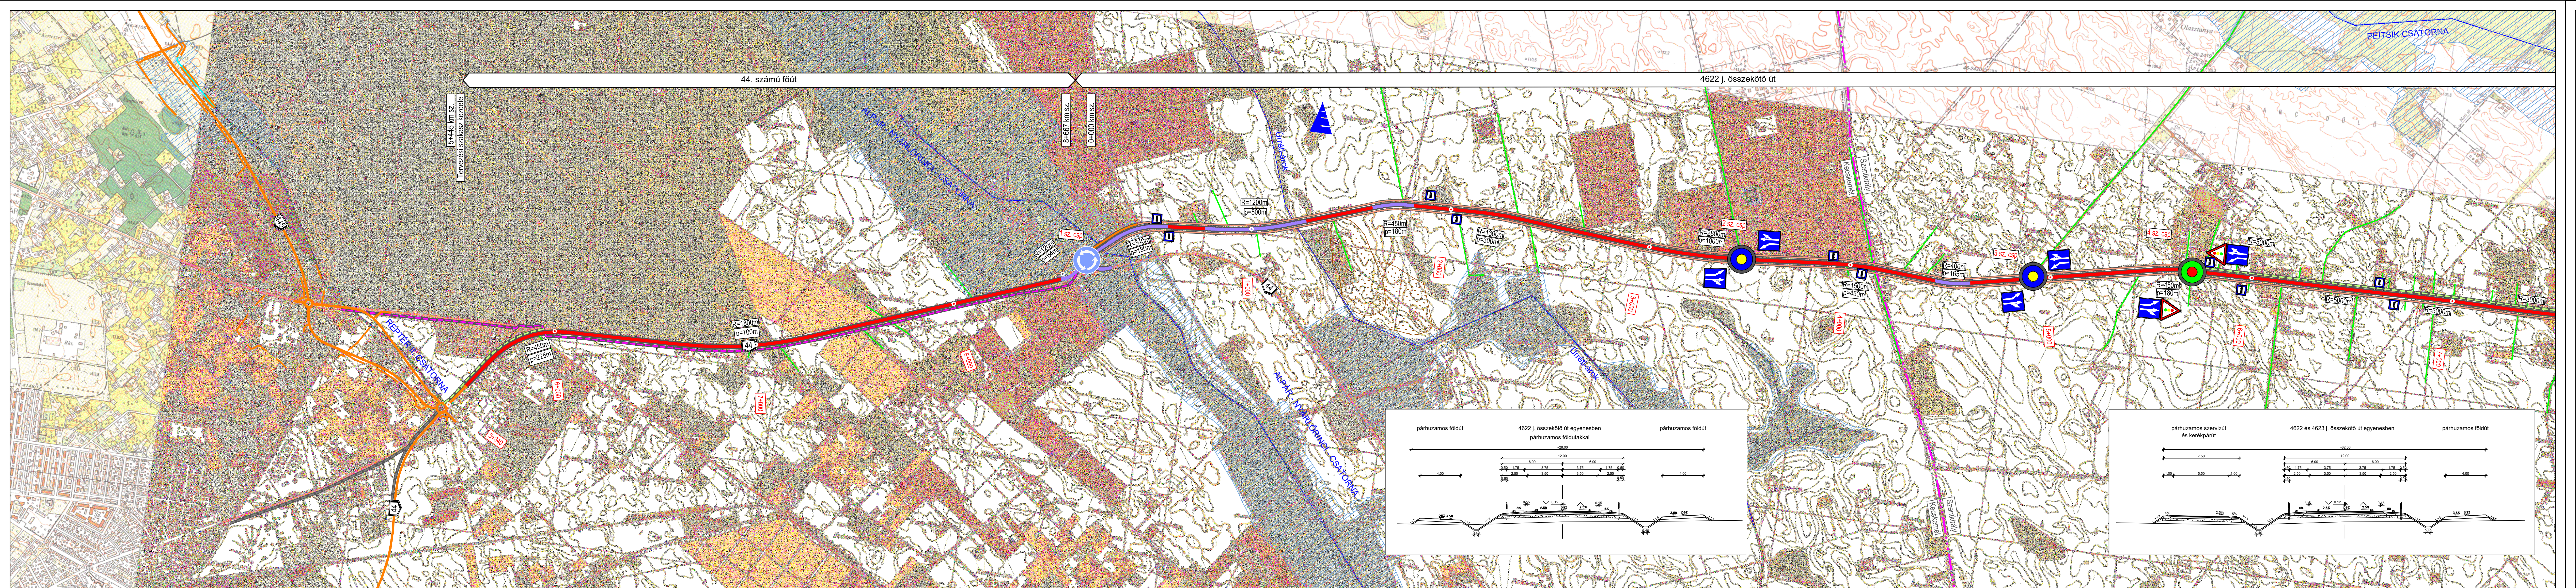

- JELMAGYARÁZAT**
- Meglévő mellékút megerősítése
 - Meglévő mellékút szélesítése
 - Ívkorrekció, új nyomvonalon vezetett út
 - Tervezett szervíz- és kerékpárút
 - Meglévő kerékpárút
 - Tervezett burkolt szervízút
 - Tervezett párhuzamos földút
 - Meglévő földút
-
- Meglévő buszmegálló
 - Tervezett körforgalmú csomópont
 - Tervezett szintbeni jelzőlámpás csomópont
 - Tervezett szintbeni osztályozós csomópont
 - Tervezett jelzőlámpás gyalogátkelőhely
 - Tervezett városkapu
 - NATURA 2000 SCI terület
 - NATURA 2000 SPA terület
 - Ökológiai folyosó
 - Magterület
 - Pufferterület
 - Örökségvédelmi foltok
 - Kút

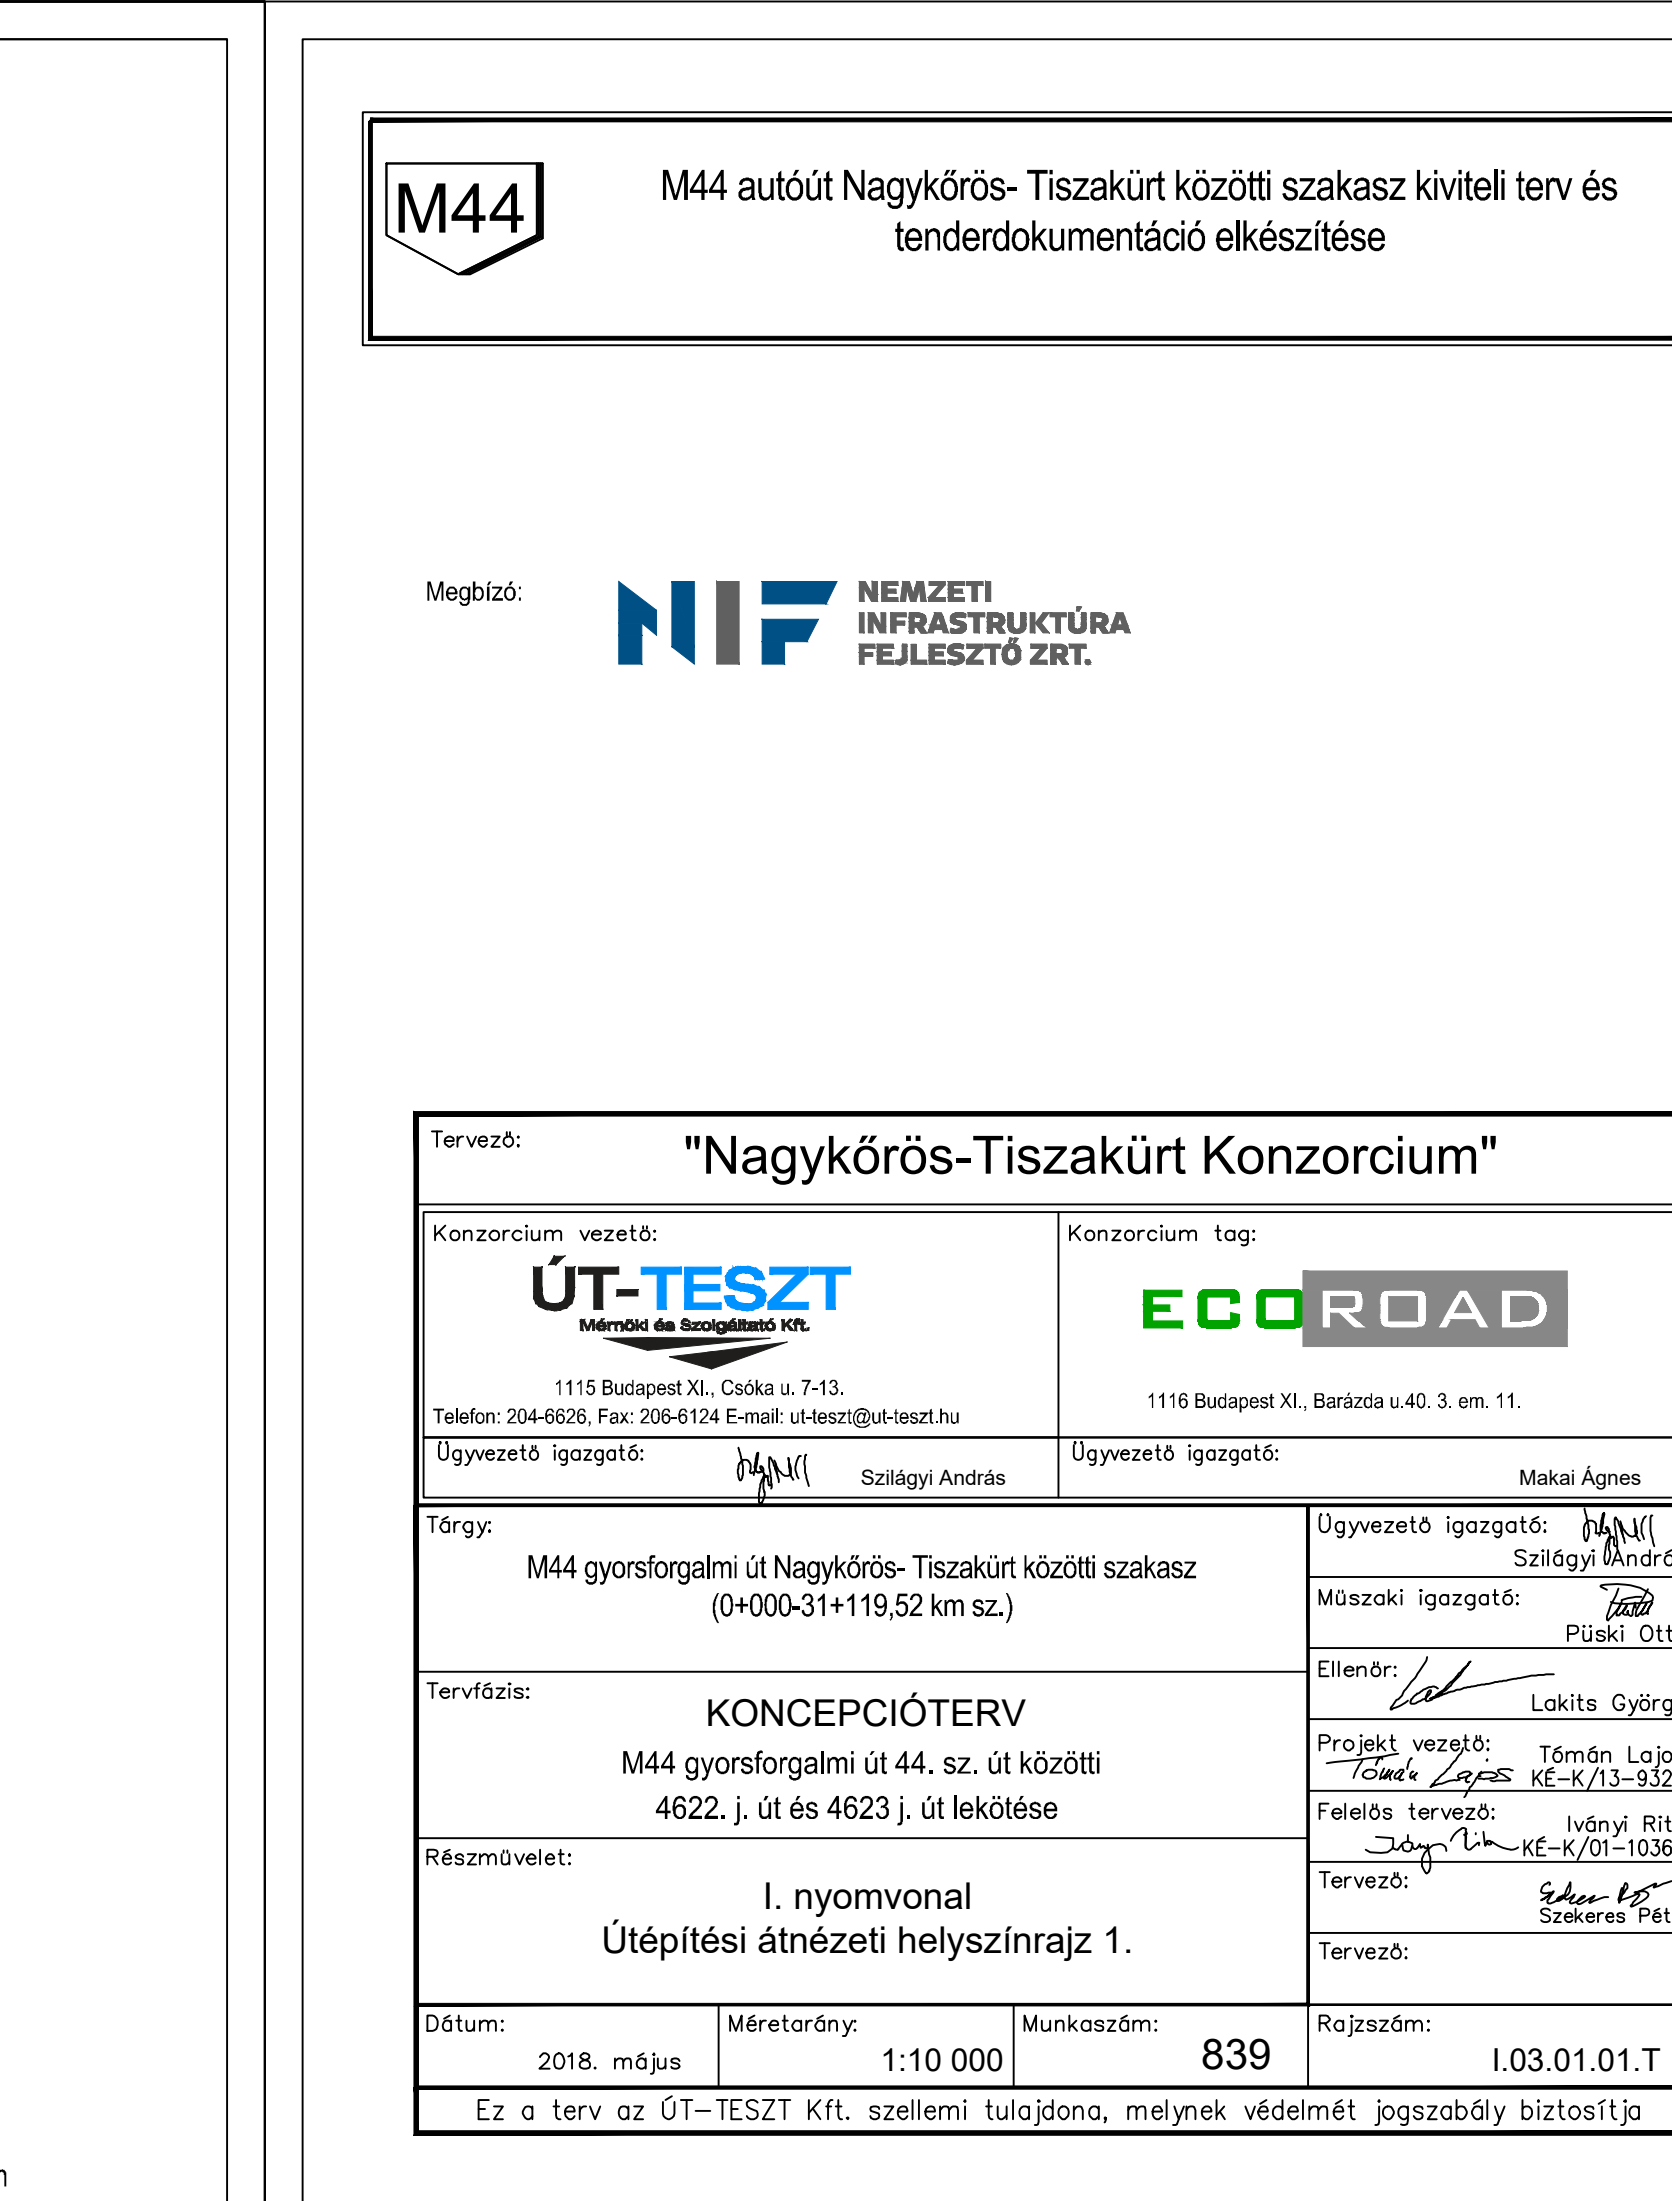

M44 M44 autót Nagykorös- Tiszakürt közötti szakasz kiviteli terv és tenderdokumentáció elkészítése

Megbízó: **NIF** NEMZETI INFRASTRUKTÚRA FEJLESZTŐ ZRT.

Tervező: "Nagykorös-Tiszakürt Konzorcium"

Konzorcium vezető: UT-TEST Mérnök és Számítógépes Kft. 1115 Budapest XI., Cséka u. 7-13. Telefon: 204-6626, Fax: 206-6124 E-mail: ut-test@ut-test.hu Ügyvezető igazgató: Szilágyi András	Konzorcium tag: ECOROAD 1116 Budapest XI., Barátok u.40. 3. em. 11. Ügyvezető igazgató: Makai Ágnes		
Tárgy: M44 gyorsforgalmi út Nagykorös- Tiszakürt közötti szakasz (0+000-31+119,52 km sz.)	Ügyvezető igazgató: Szilágyi András Műszaki igazgató: Püski Ottó		
Tervfázis: KONCEPCIÓTERV M44 gyorsforgalmi út 44. sz. út közötti 4622. j. út és 4623 j. út lekötése	Ellenőr: Lakits György Projekt vezető: Tóth Lajos Felelős tervező: Iványi Rita Tervező: Szekeres Péter		
Részmuvelet: I. nyomvonal Útépítési átnézeti helyszínrajz 1.	Tervező: Szekeres Péter		
Dátum: 2018. május	Méretarány: 1:10 000	Munkaszám: 839	Rajzsám: I.03.01.01.T

Ez a terv az UT-TEST Kft. szellemi tulajdona, melynek védelmét jogszabály biztosítja