
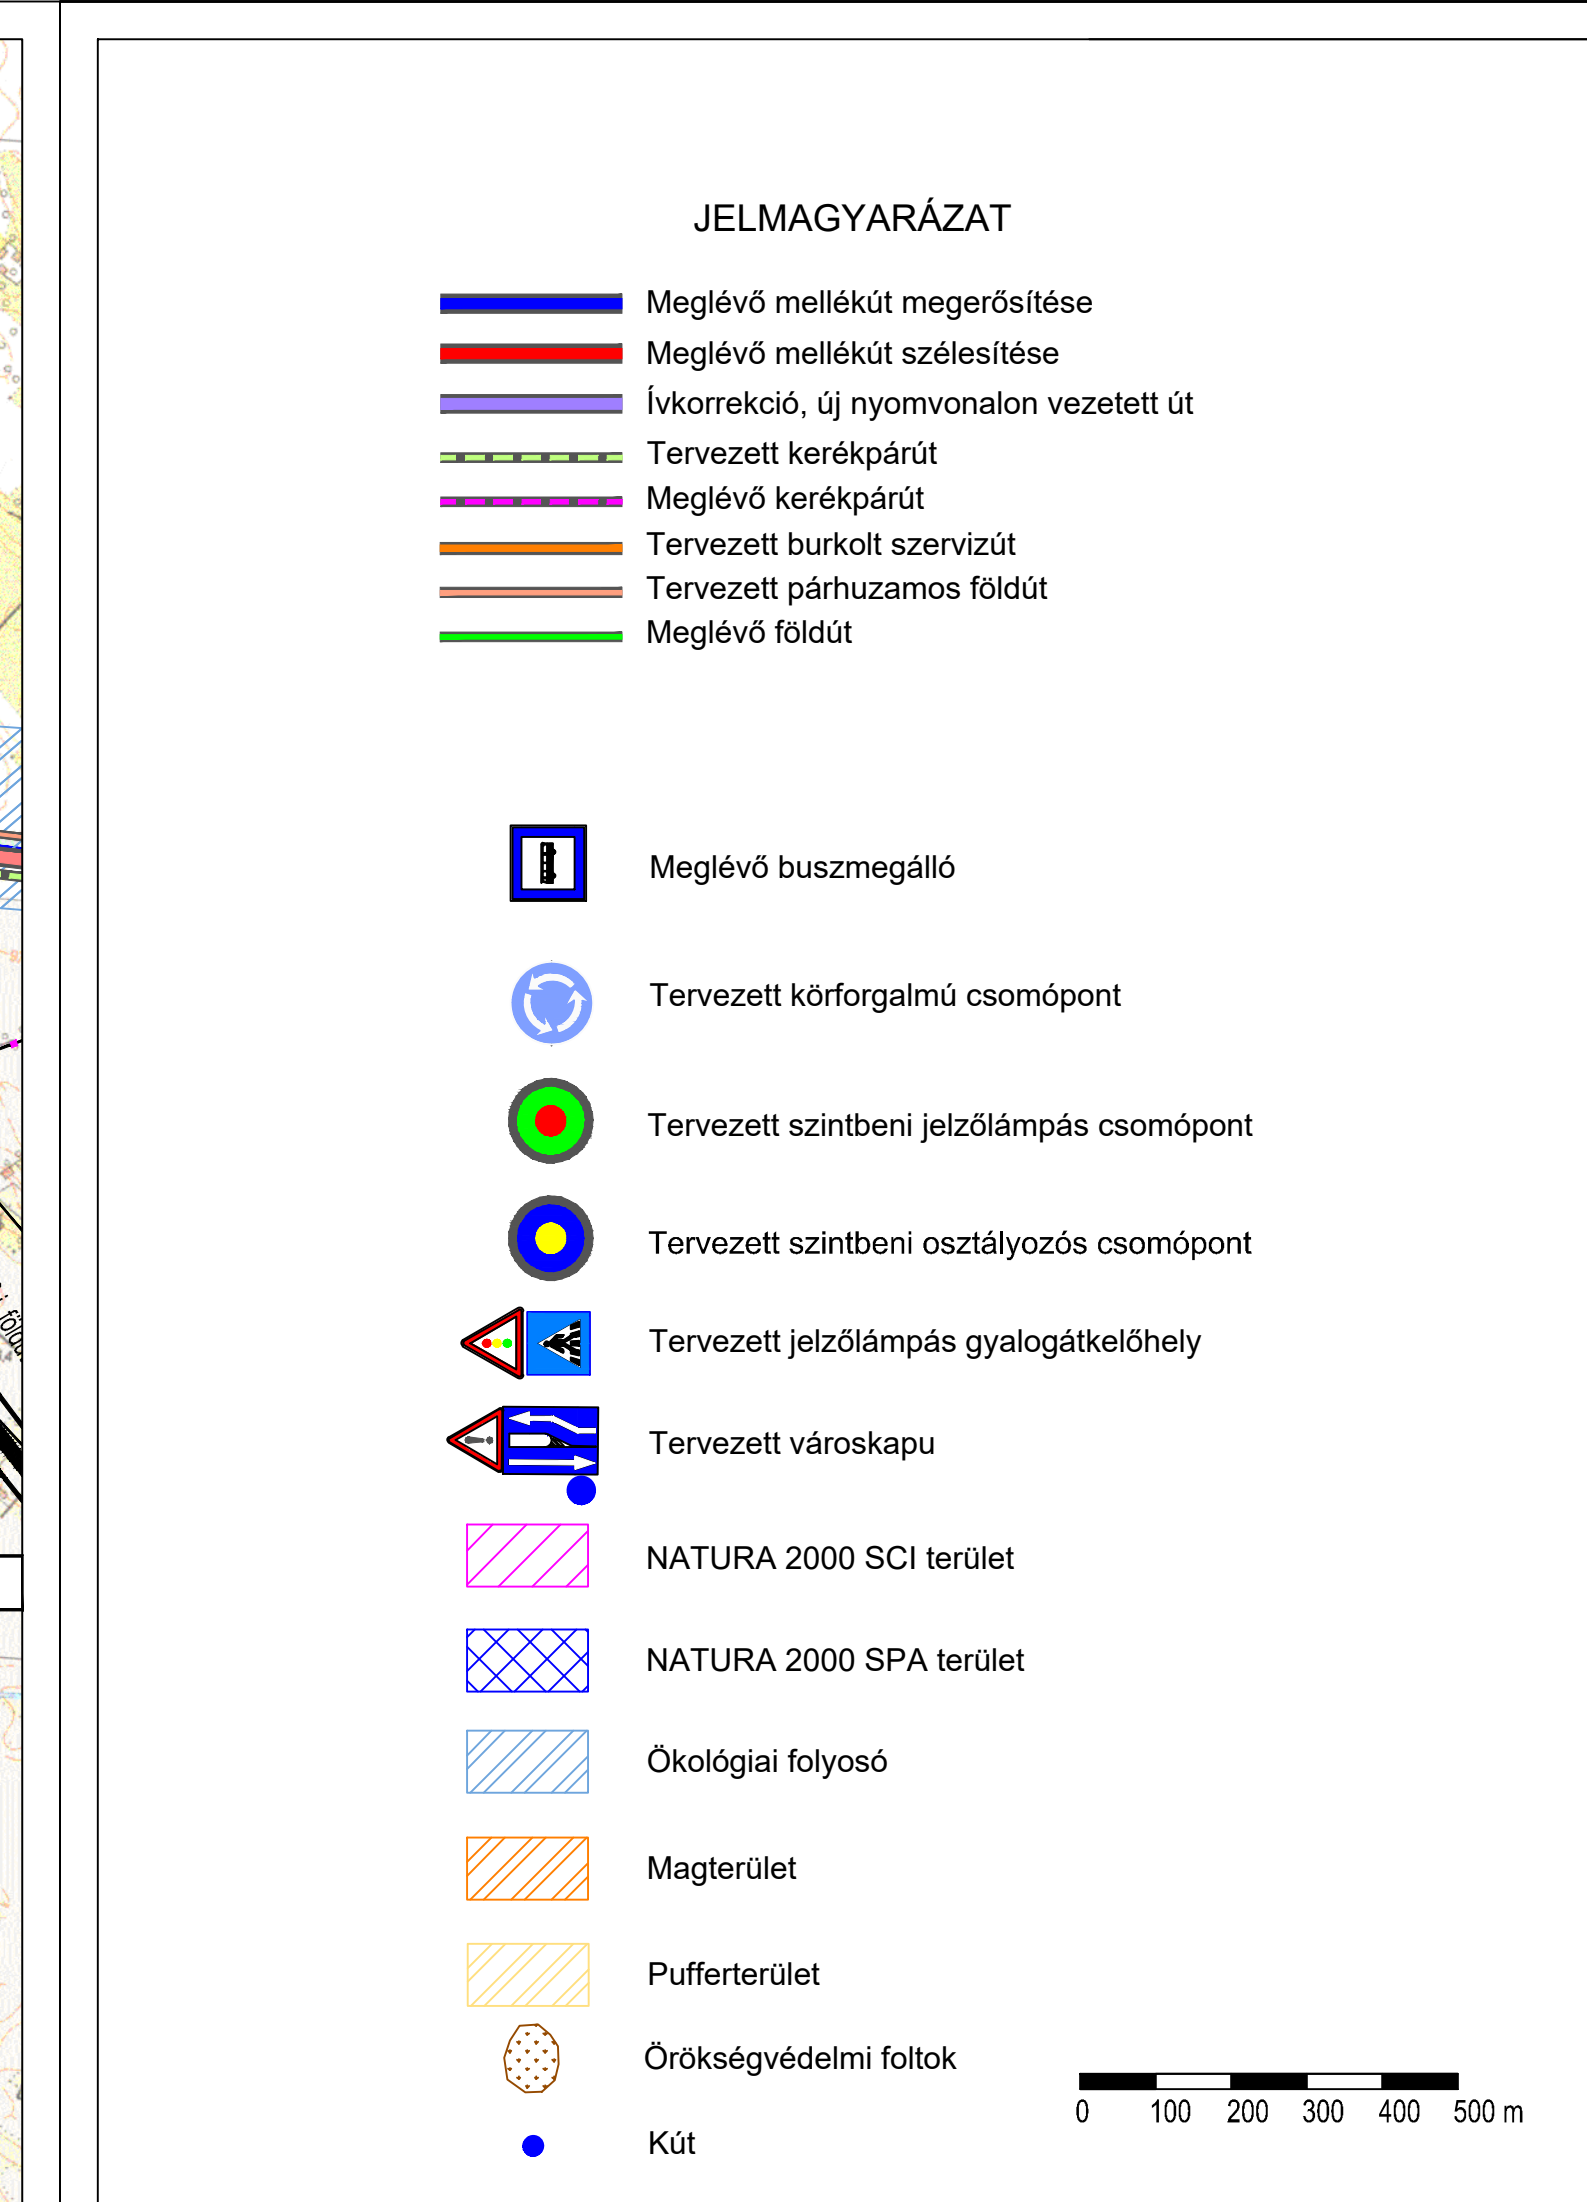


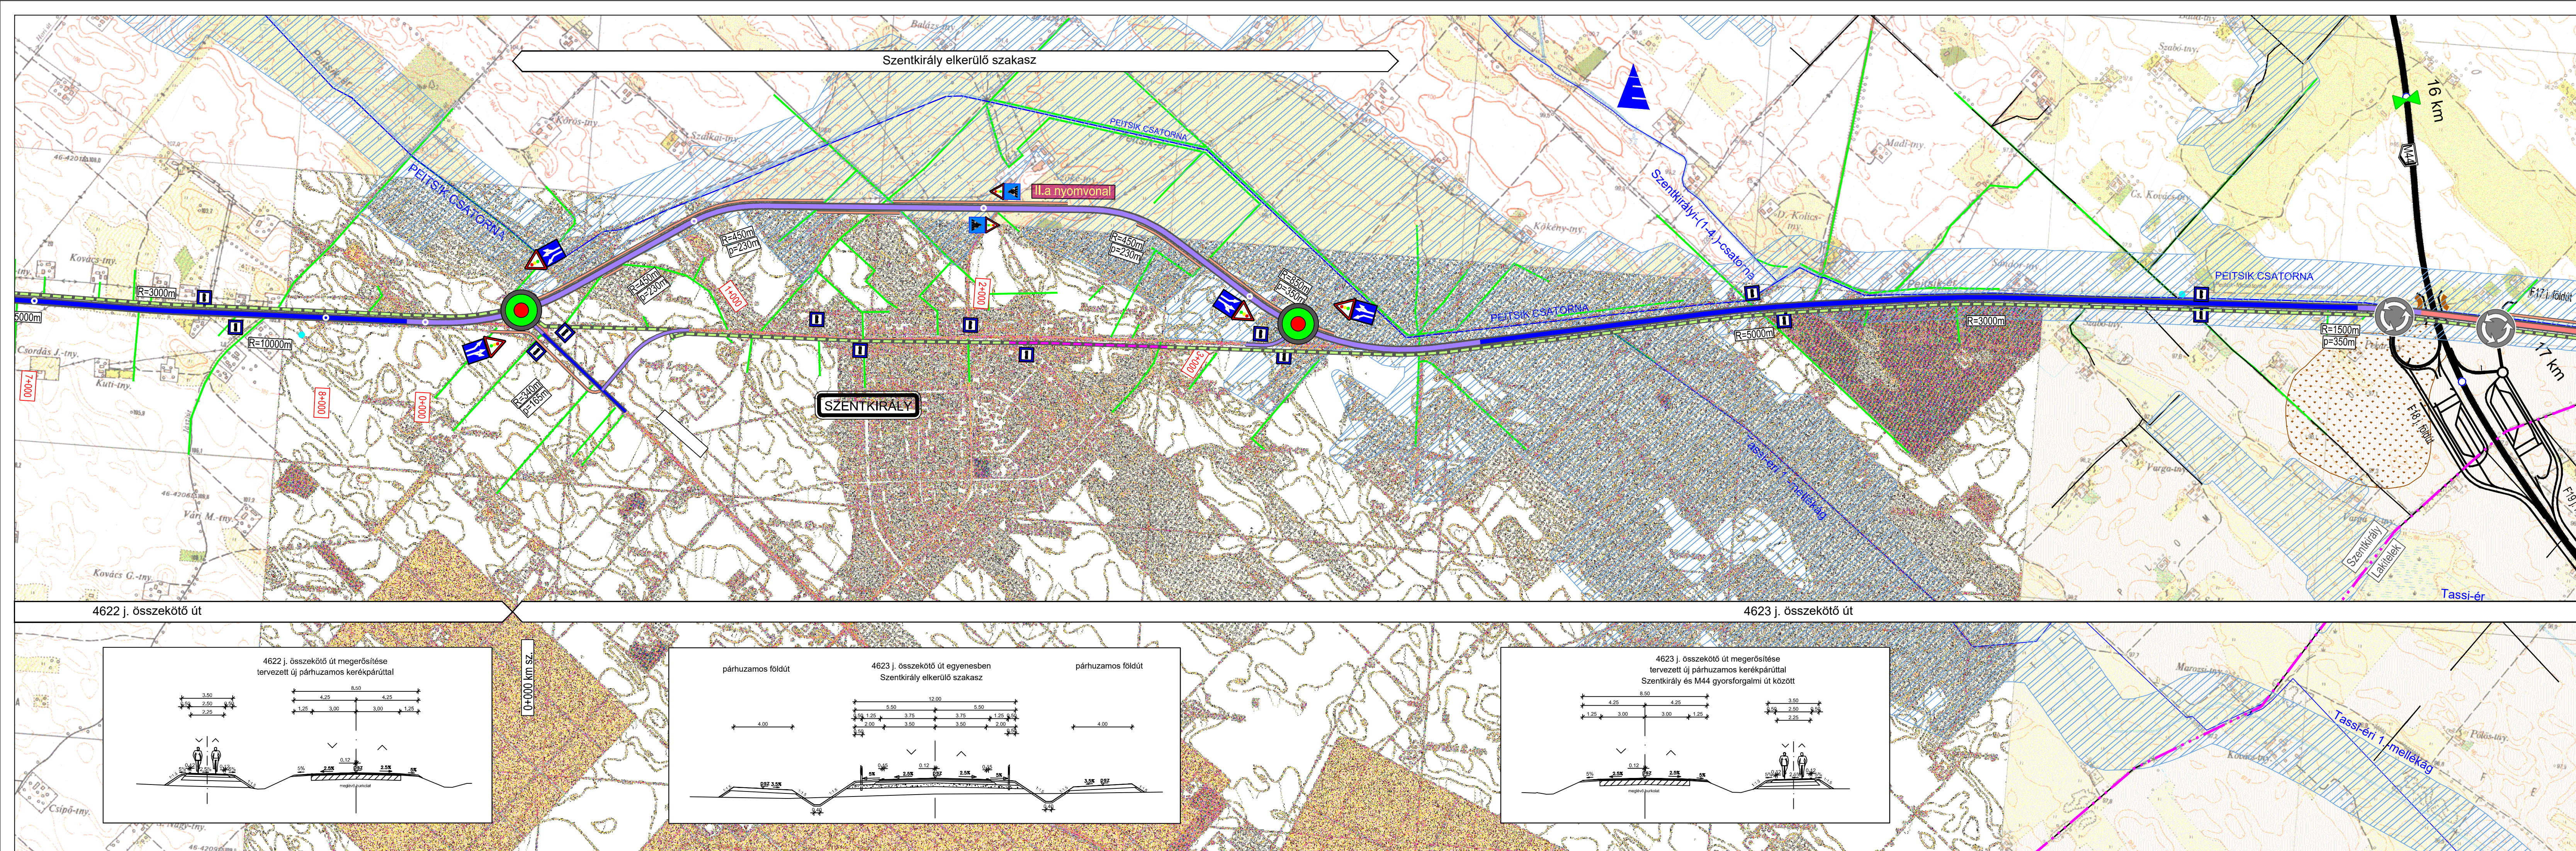

M44

M44 autótút Nagykőrös- Tiszakürt közötti szakasz kiviteli terv és tenderdokumentáció elkészítése

Megbízó: **NIF** NEMZETI INFRASTRUKTÚRA FEJLESZTŐ ZRT.

Tervező: "Nagykőrös-Tiszakürt Konzorcium"			
Konzorcium vezető: ÚT-TEST Mérnöki és Szolgáltató Kft. 1115 Budapest XI., Csóka u. 7-13. Telefon: 204-6626, Fax: 206-6124 E-mail: ut-teszt@ut-teszt.hu	Konzorcium tag: ECOROAD 1116 Budapest XI., Barázda u.40. 3. em. 11.		
Ügyvezető igazgató: Szilágyi András	Ügyvezető igazgató: Makai Ágnes		
Törz: M44 gyorsforgalmi út Nagykőrös- Tiszakürt közötti szakasz (0+000-31+119,52 km sz.)	Ügyvezető igazgató: Szilágyi András Műszaki igazgató: Püski Ottó Ellenőr: Lakits György		
Tervfázis: KONCEPCIÓTERV M44 gyorsforgalmi út 44. sz. út közötti 4622. j. út és 4623 j. út lekötése	Projekt vezető: Tömén Lajos KE-K/13-9324 Felelős tervező: Iványi Rita KE-K/01-10362		
Részmvélet: II.a nyomvonal Útépítési átnézeti helyszínrajz 2.	Tervező: Szekeres Péter		
Dátum: 2018. május	Méretarány: 1:10 000	Munkaszám: 839	Rajzszám: II.a.03.01.02.T
Ez a terv az ÚT-TEST Kft. szellemi tulajdona, melynek védelmét jogszabály biztosítja			