



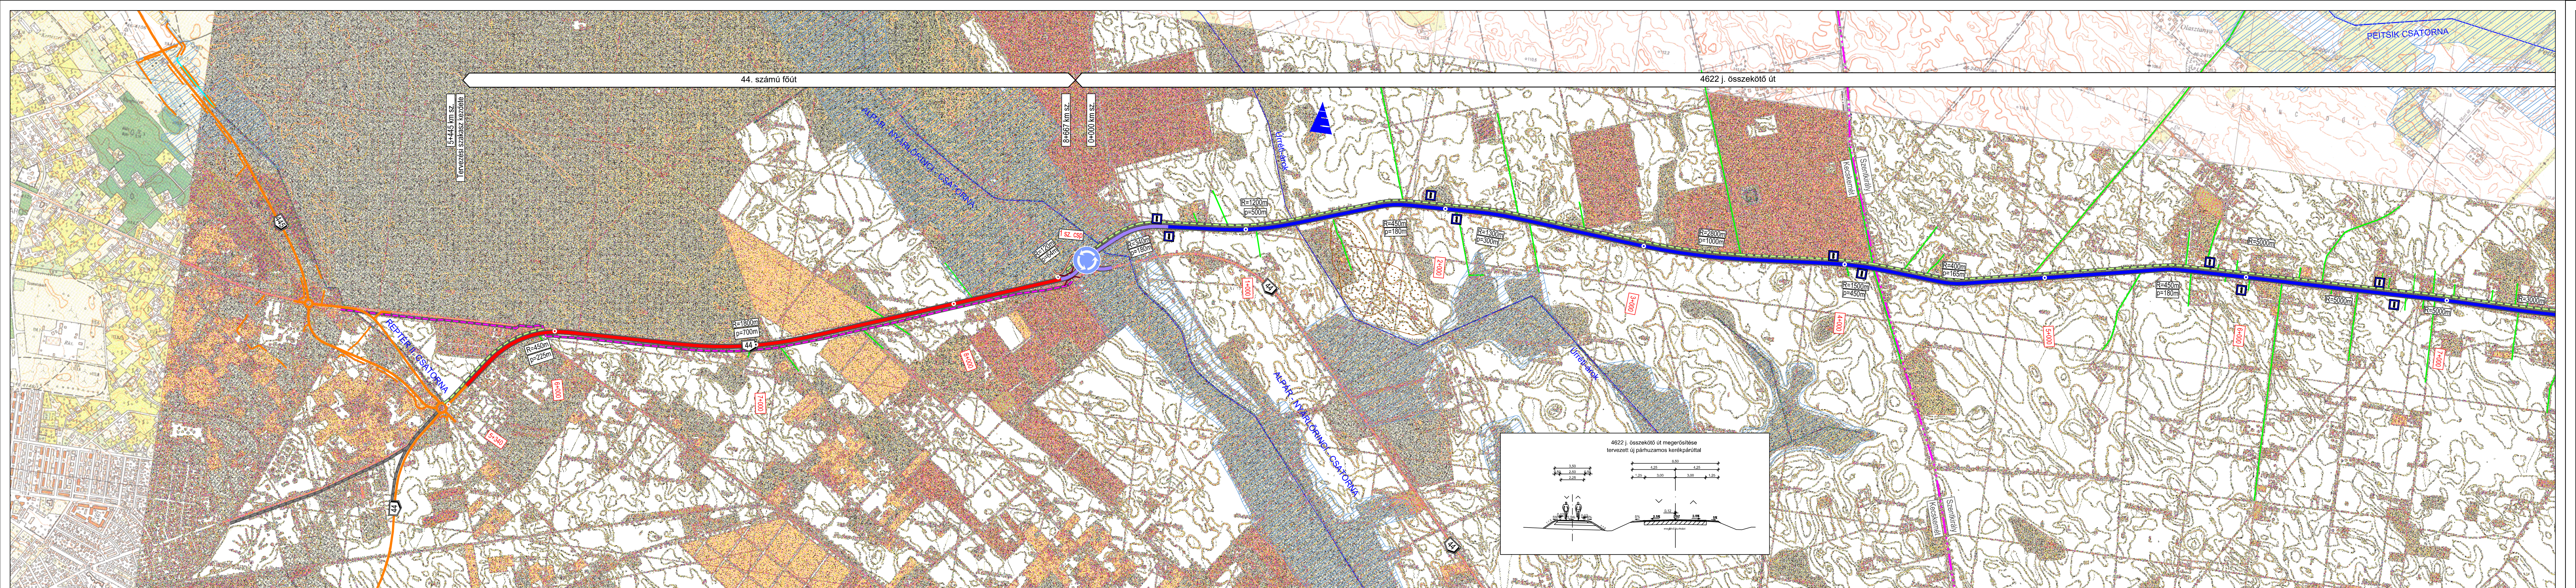

- JELMAGYARÁZAT**
- Meglévő mellékút megerősítése
 - Meglévő mellékút szélesítése
 - Ívkorrekció, új nyomvonalon vezetett út
 - Tervezett kerékpárút
 - Meglévő kerékpárút
 - Tervezett burkolt szervízút
 - Tervezett párhuzamos földút
 - Meglévő földút
 - Meglévő buszmegálló
 - Tervezett körforgalmú csomópont
 - Tervezett szintbeni jelzőlámpás csomópont
 - Tervezett szintbeni osztályozós csomópont
 - Tervezett jelzőlámpás gyalogátkelőhely
 - Tervezett városkapu
 - NATURA 2000 SCI terület
 - NATURA 2000 SPA terület
 - Ökológiai folyosó
 - Magterület
 - Pufferterület
 - Örökségvédelmi foltok
 - Kút

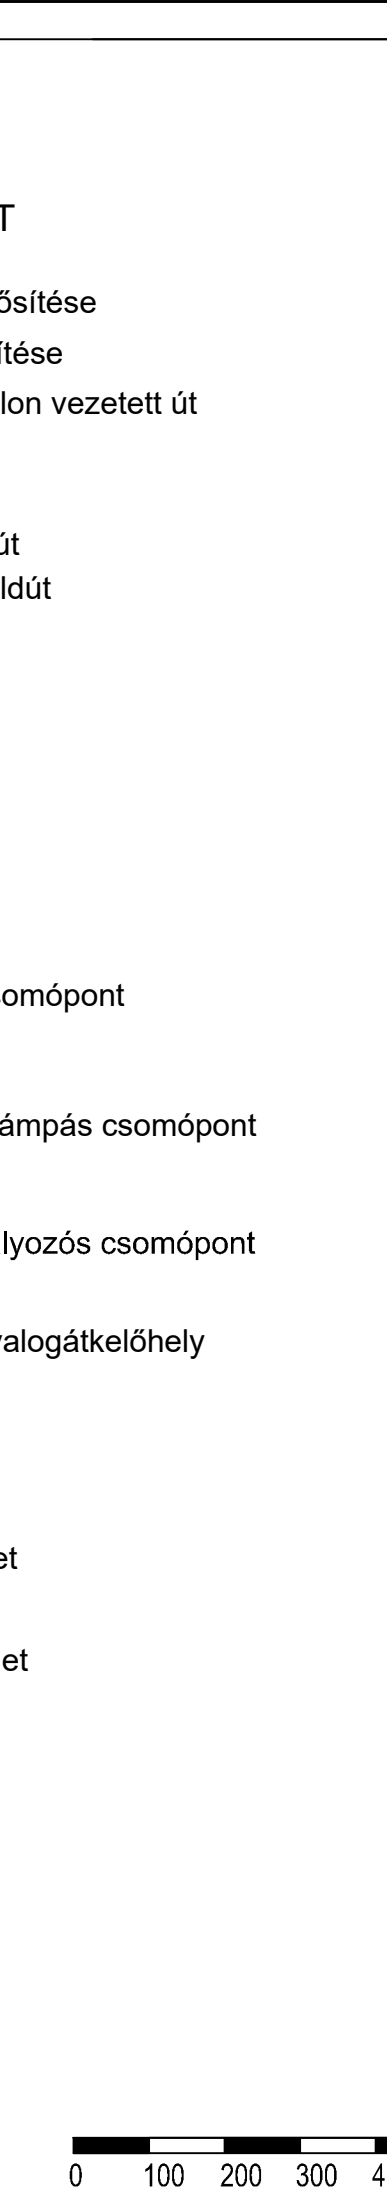

M44

M44 autótú Nagykőrös- Tiszakürt közötti szakasz kiviteli terv és tenderdokumentáció elkészítése

Megbízó:

NIF

NEMZETI INFRASTRUKTÚRA FEJLESZTŐ ZRT.

Tervező:

"Nagykőrös-Tiszakürt Konzorcium"

Konzorcium vezető:	Konzorcium tag:
UT-TESZT MÉRNÖKI ÉS SZÁMÍTÁSI KFT. 1115 Budapest XI., Cséka u. 7-13. Telefon: 204-6626, Fax: 206-6124 E-mail: ut-teszt@ut-teszt.hu Ügyvezető igazgató: Szilágyi András ECOROAD 1116 Budapest XI., Barátok u.40. 3. em. 11. Ügyvezető igazgató: Makai Ágnes	

Tárgy:	M44 gyorsforgalmi út Nagykőrös- Tiszakürt közötti szakasz (0+000-31+119,52 km sz.)	Ügyvezető igazgató: Szilágyi András
Műszaki igazgató:	Püski Ottó	Ellenőr: Lakits György

Tervfázis:	KONCEPCIÓTERV M44 gyorsforgalmi út 44. sz. út közötti 4622. j. út és 4623 j. út lekötése	Projekt vezető: Tóth Lajos KE-K/13-9324 Felelős tervező: Iványi Rita KE-K/01-10362
Részmuvelet:	II.a nyomvonal Útépítési átnézeti helyszínrajz 1.	Tervező: Székely Péter

Dátum:	Méretarány:	Munkaszám:	Rajzsám:
2018. május	1:10 000	839	II.a.03.01.01.T

Ez a terv az ÚT-TESZT Kft. szellemi tulajdona, melynek védelmét jogszabály biztosítja