
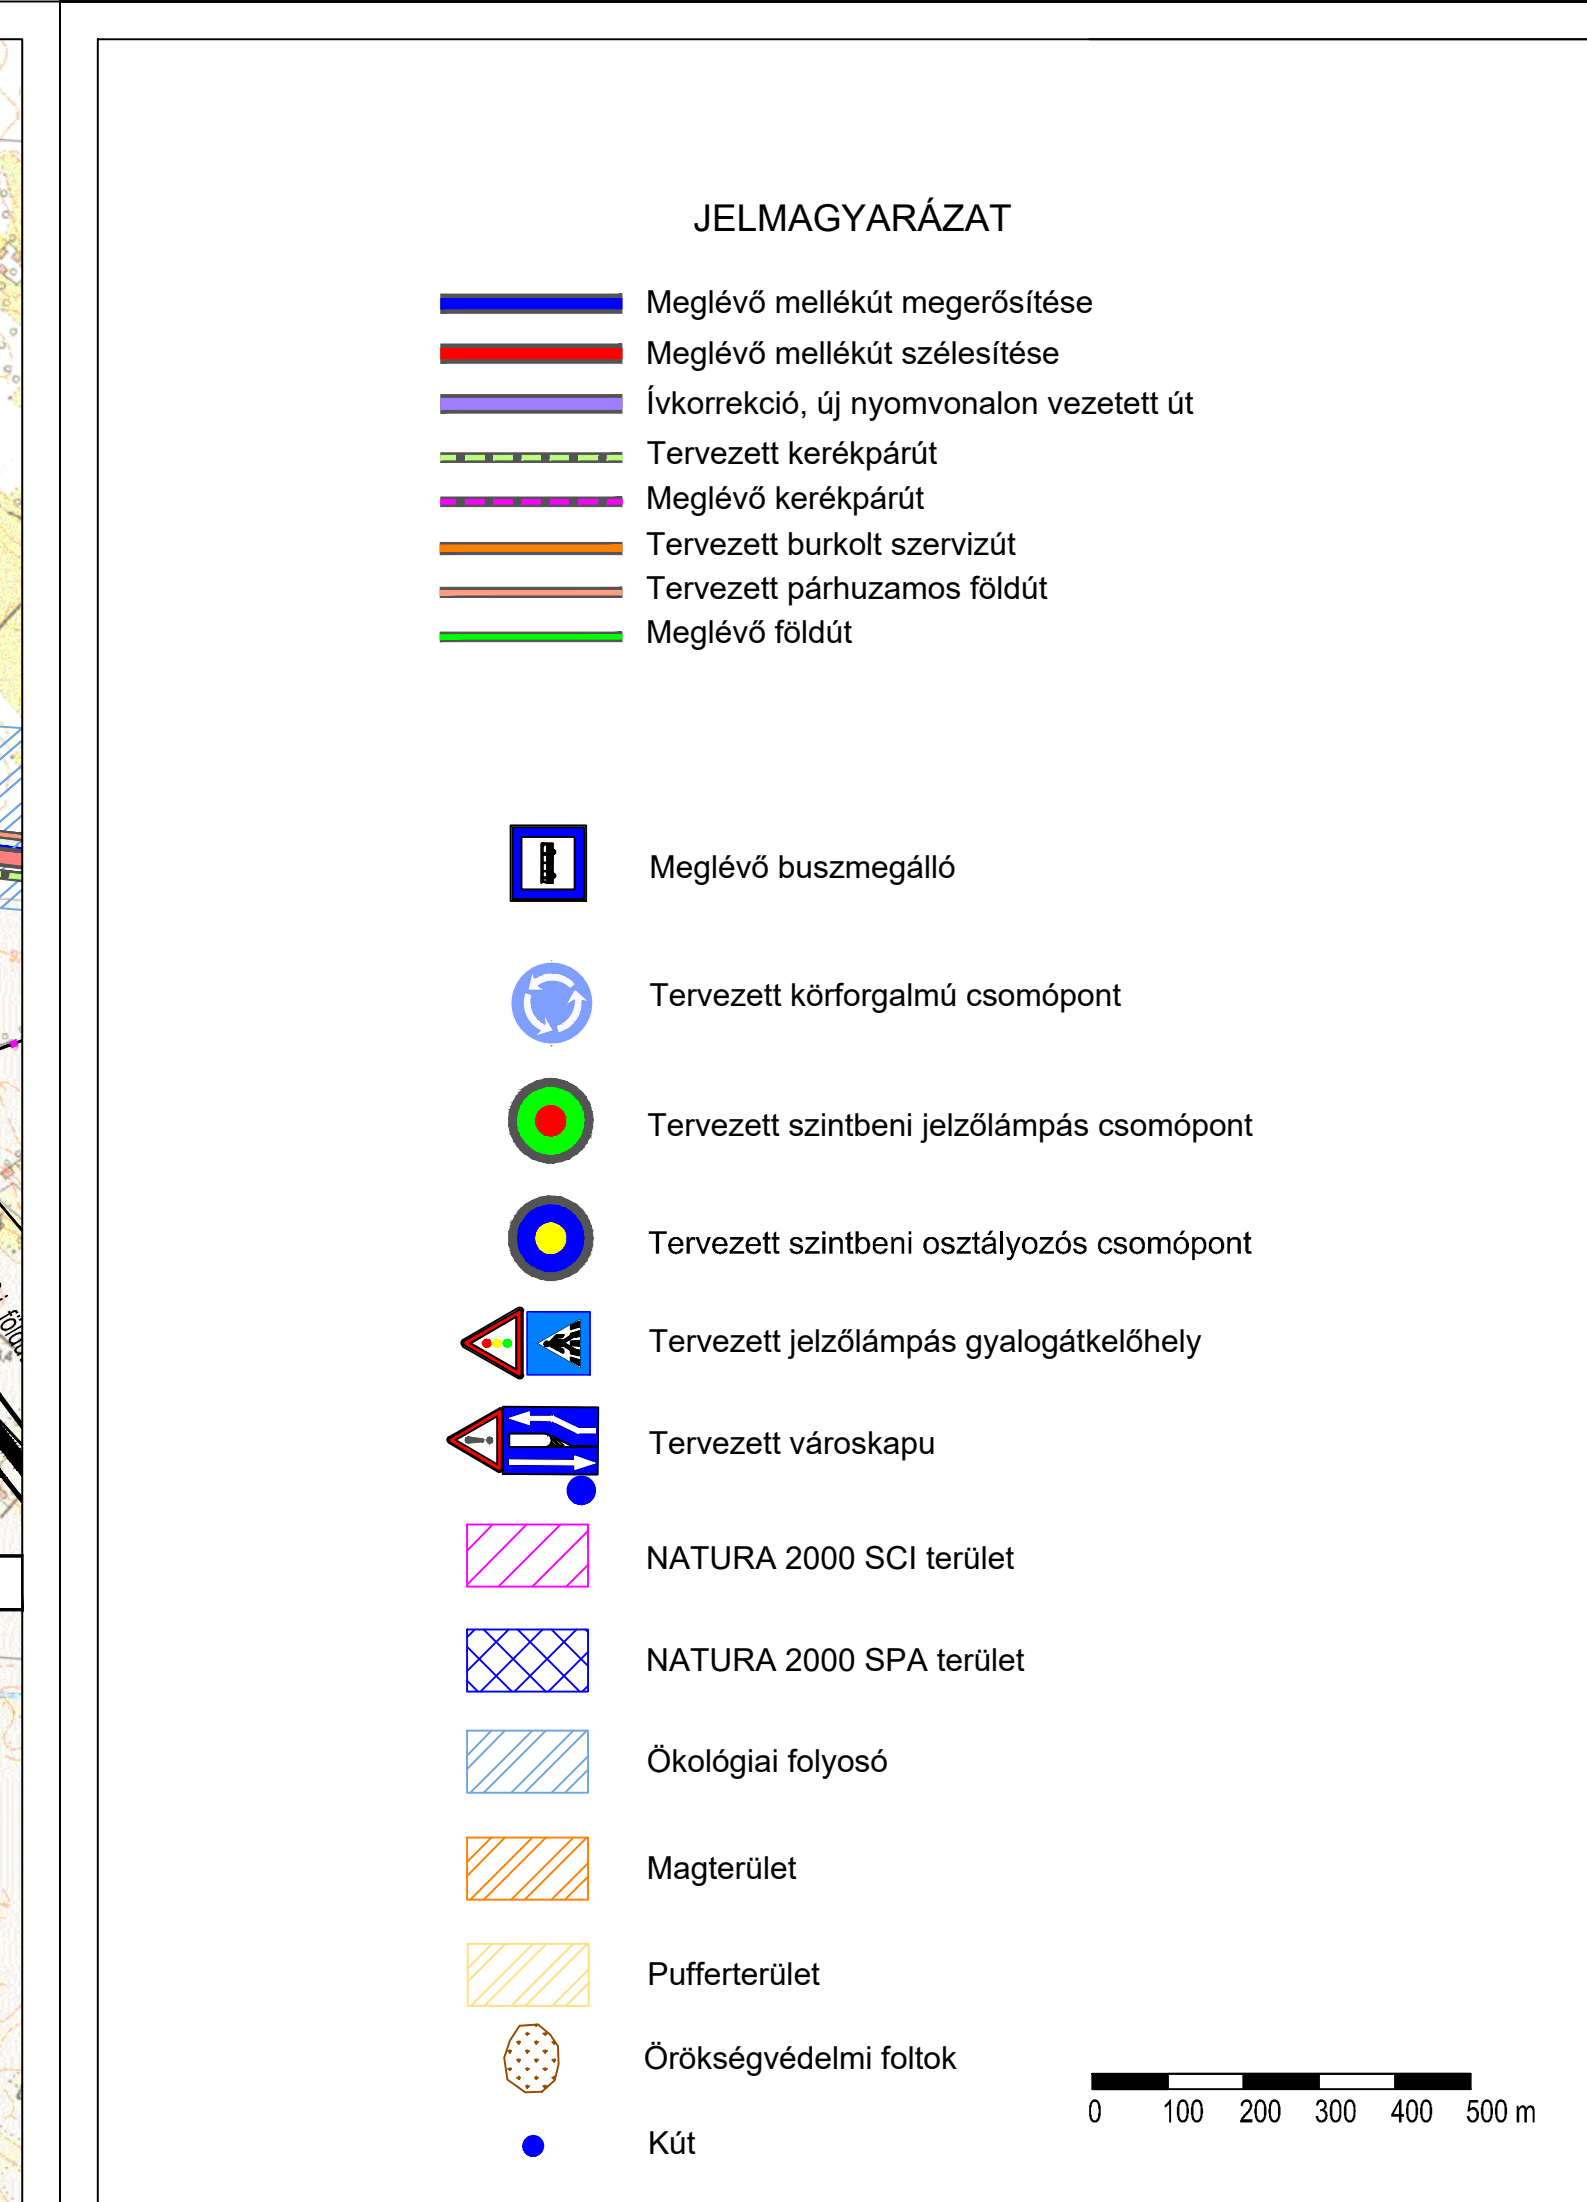


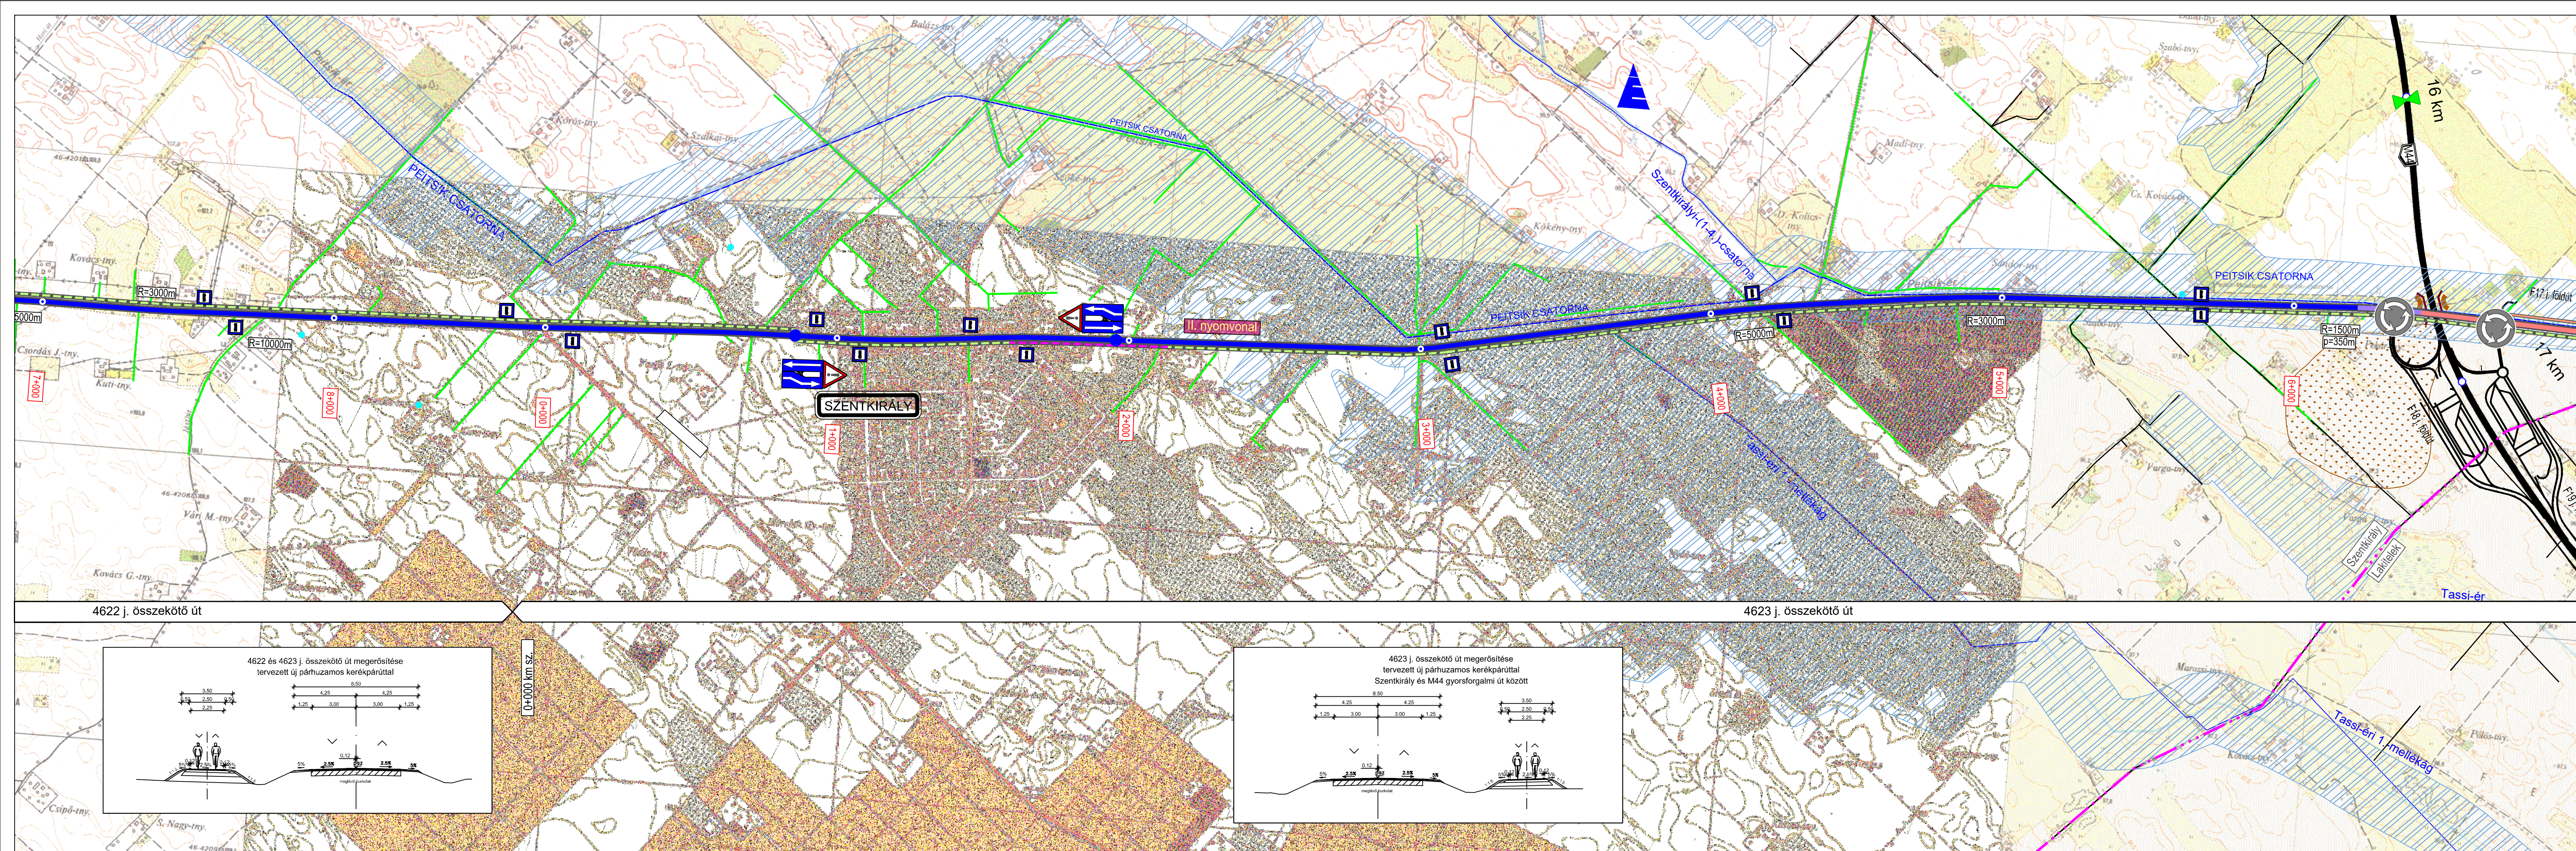

M44

M44 autótút Nagykőrös- Tiszakürt közötti szakasz kiviteli terv és tenderdokumentáció elkészítése

Megbízó:

NIF

NEMZETI INFRASTRUKTÚRA FEJLESZTŐ ZRT.

Tervező:

"Nagykőrös-Tiszakürt Konzorcium"

Konzorcium vezető:	Konzorcium tag:
ÚT-TEST Mérnöki és Szolgáltató Kft. 1115 Budapest XI., Csóka u. 7-13. Telefon: 204-6626, Fax: 206-6124 E-mail: ut-test@ut-test.hu Ügyvezető igazgató: Szilágyi András	ECOROAD 1116 Budapest XI., Barázda u.40. 3. em. 11. Ügyvezető igazgató: Makai Ágnes

Törz:	Ügyvezető igazgató: Szilágyi András		
M44 gyorsforgalmi út Nagyőrös- Tiszakürt közötti szakasz (0+000-31+119,52 km sz.)	Műszaki igazgató: Püski Ottó		
Tervfázis:	Ellenőr: Lakits György		
KONCEPCIÓTERV M44 gyorsforgalmi út 44. sz. út közötti 4622. j. út és 4623 j. út lekötése	Projekt vezető: Tömén Lajos KE-K/13-9324		
Részmuvelet:	Felelős tervező: Iványi Rita KE-K/01-10362		
II. nyomvonal Útépítési átnézeti helyszínrajz 2.	Tervező: Szekeres Péter		
Dátum:	Méretarány:	Munkaszám:	Rajzszám:
2018. május	1:10 000	839	II.03.01.02.T
Ez a terv az ÚT-TEST Kft. szellemi tulajdona, melynek védelmét jogszabály biztosítja			