


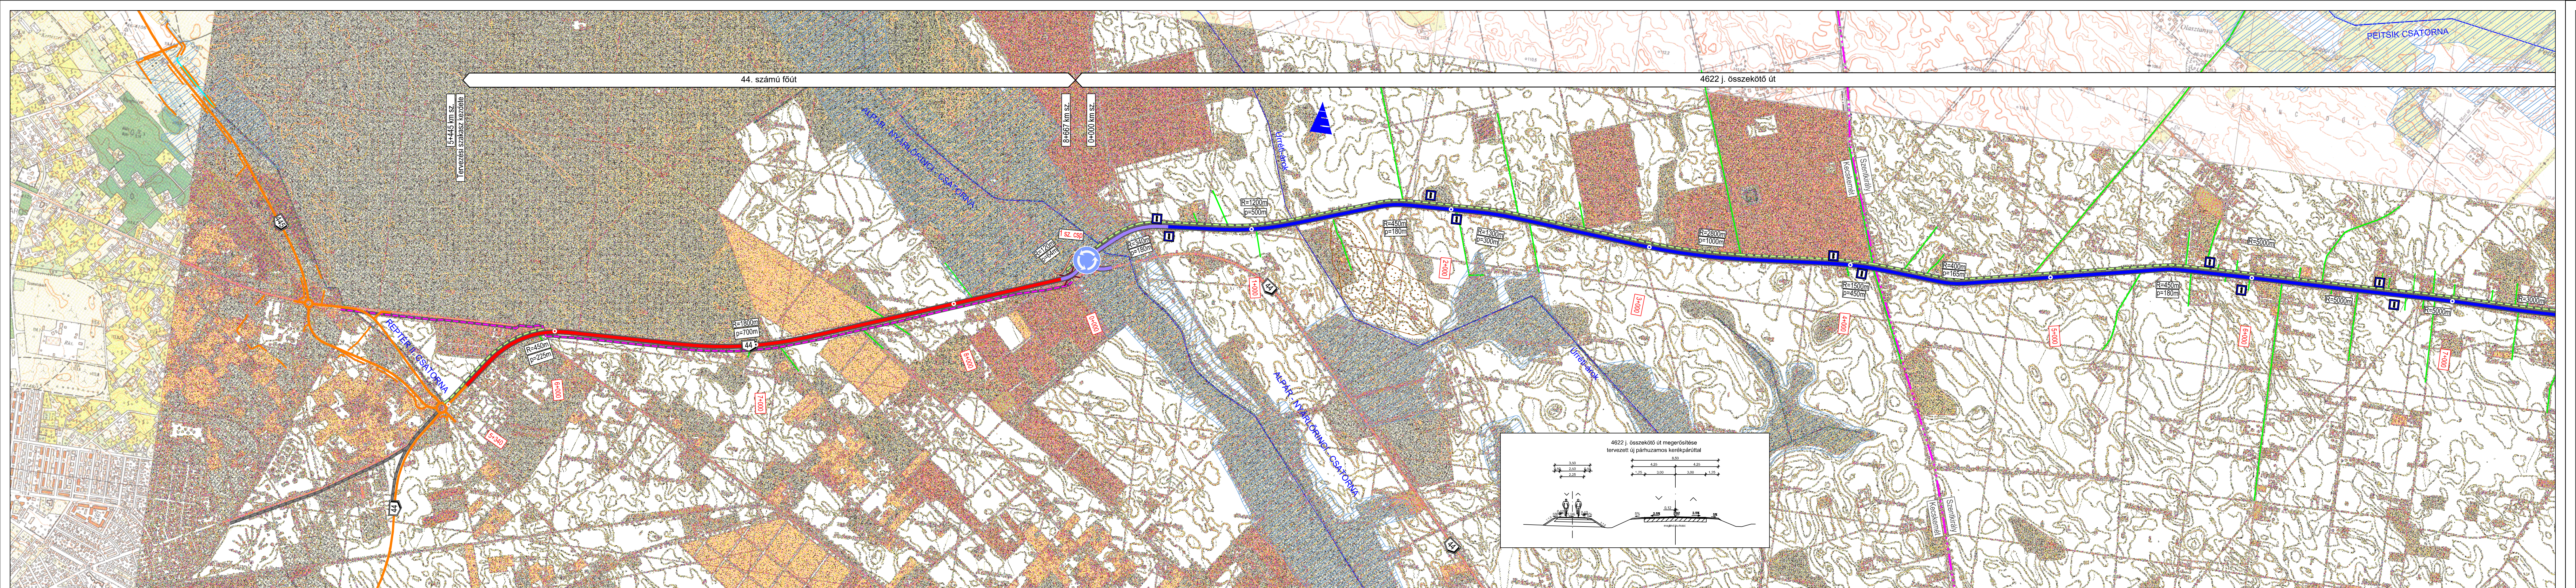

- ### JELMAGYARÁZAT
- Meglévő mellékút megerősítése
 - Meglévő mellékút szélesítése
 - Ívkorrekció, új nyomvonalon vezetett út
 - Tervezett kerékpárút
 - Meglévő kerékpárút
 - Tervezett burkolt szervízút
 - Tervezett párhuzamos földút
 - Meglévő földút
-
- Meglévő buszmegálló
 - Tervezett körforgalmú csomópont
 - Tervezett szintbeni jelzőlámpás csomópont
 - Tervezett szintbeni osztályozós csomópont
 - Tervezett jelzőlámpás gyalogátkelőhely
 - Tervezett városkapu
 - NATURA 2000 SCI terület
 - NATURA 2000 SPA terület
 - Ökológiai folyosó
 - Magterület
 - Pufferterület
 - Örökségvédelmi foltok
 - Kút

M44

M44 autótút Nagykőrös- Tiszakürt közötti szakasz kiviteli terv és tenderdokumentáció elkészítése

Megbízó:

NIF

NEMZETI INFRASTRUKTÚRA FEJLESZTŐ ZRT.

Tervező:

"Nagykőrös-Tiszakürt Konzorcium"

Konzorcium vezető:	Konzorcium tag:
UT-TESZT MÉRNÖKI ÉS SZOFTVÉRTANI KFT. 1115 Budapest XI., Cséka u. 7-13. Telefon: 204-6626, Fax: 206-6124 E-mail: ut-test@ut-test.hu	ECOROAD 1116 Budapest XI., Barázsa u.40. 3. em. 11.
Ügyvezető igazgató:	Ügyvezető igazgató:
Sziliagy András	Makai Ágnes

Tárgy:

M44 gyorsforgalmi út Nagykőrös- Tiszakürt közötti szakasz
(0+000-31+119,52 km sz.)

Tervfázis:

KONCEPCIÓTERV
M44 gyorsforgalmi út 44. sz. út közötti
4622. j. út és 4623 j. út lekötése

Részmuvelet:

II. nyomvonal
Útépítési átnézeti helyszínrajz 1.

Dátum:

2018. május

Méretarány:

1:10 000

Munkaszám:

839

Rajzsorszám:

II.03.01.01.T

Ez a terv az UT-TESZT Kft. szellemi tulajdona, melynek védelmét jogszabály biztosítja